




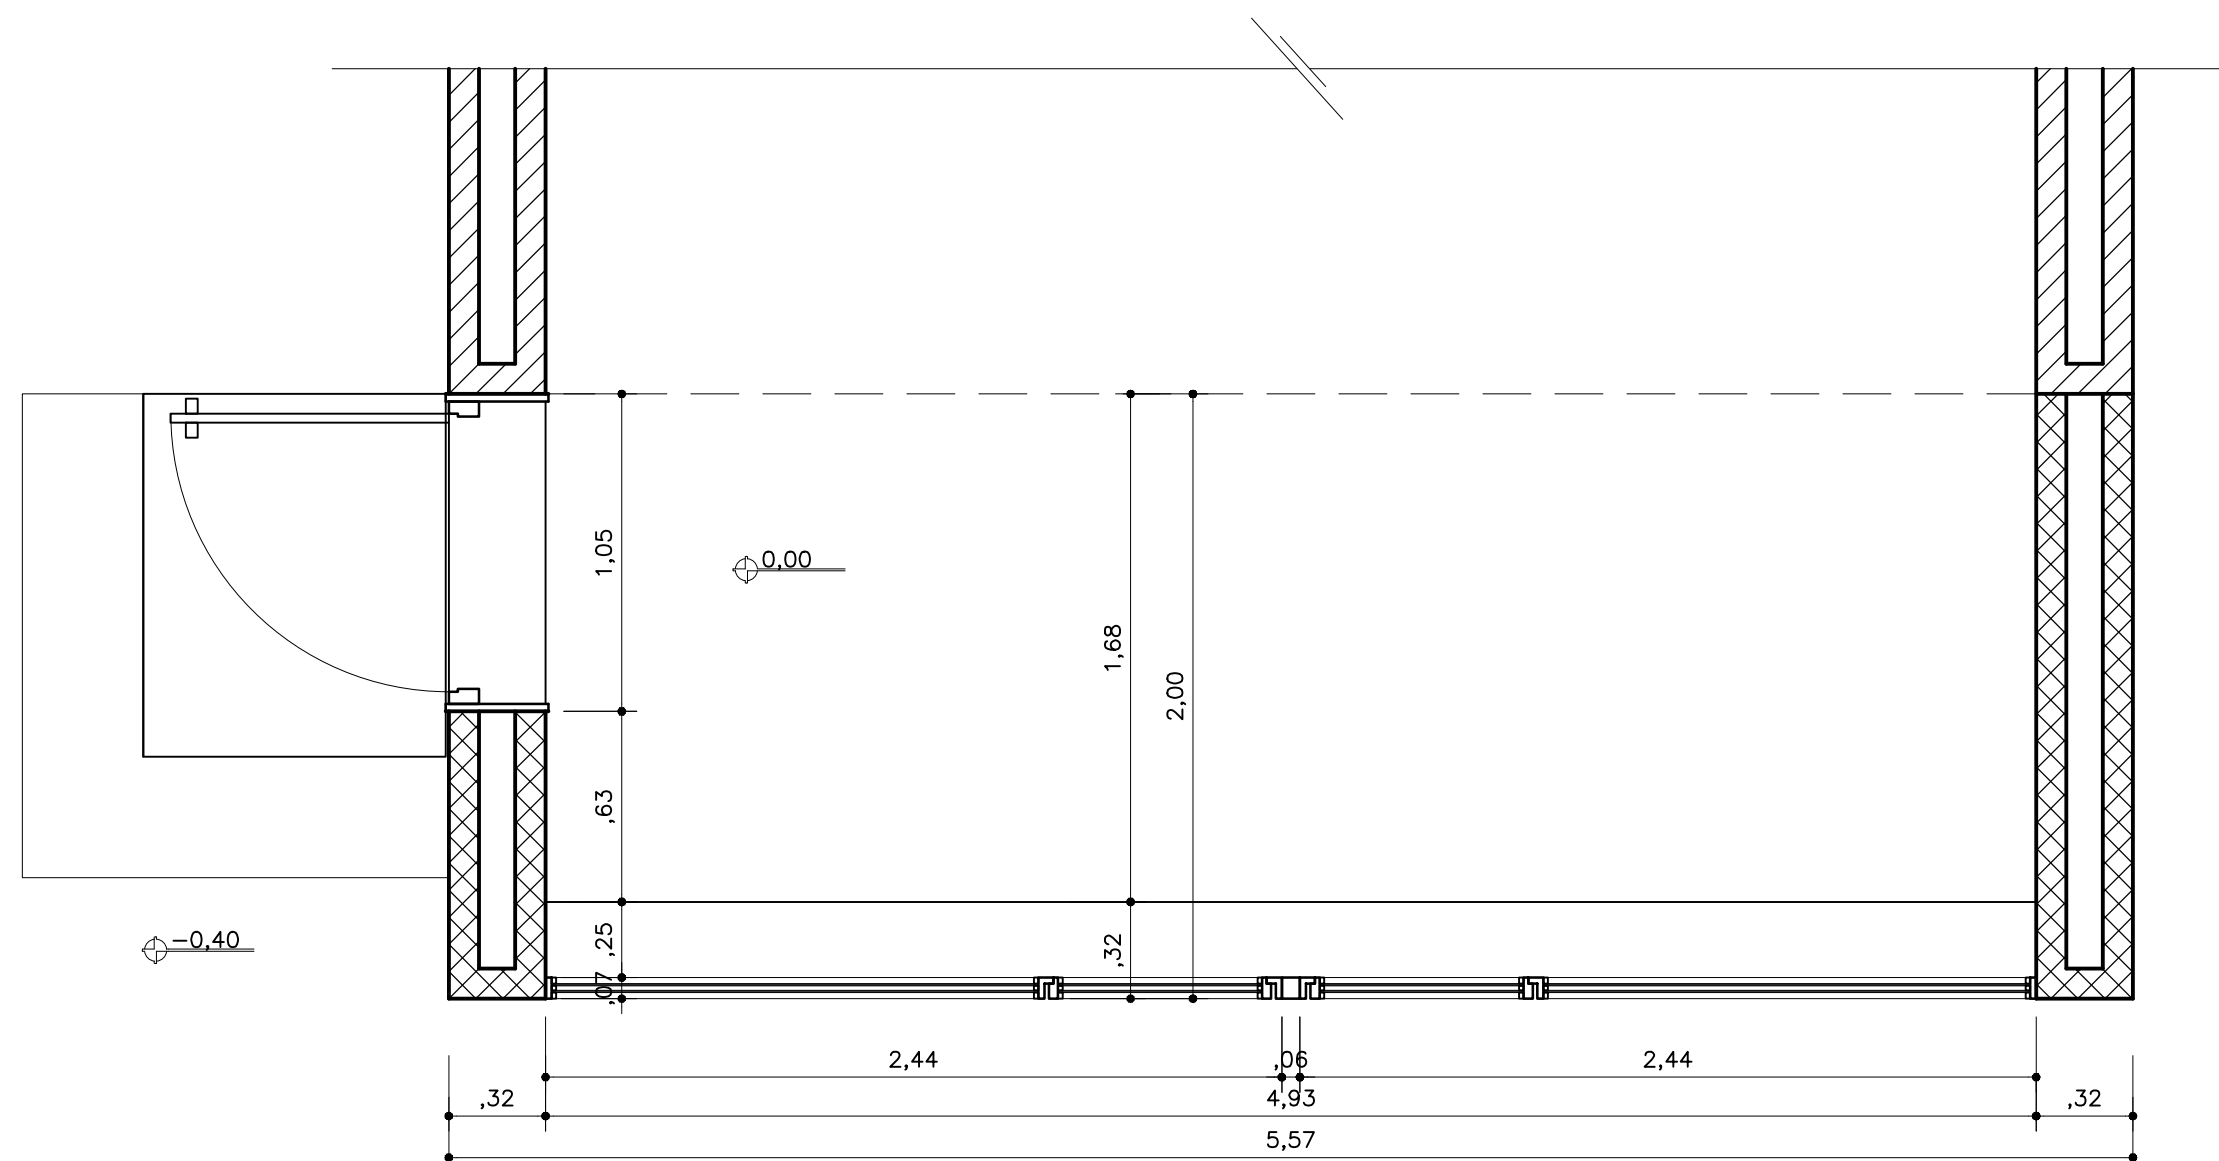


begane grond
1:25

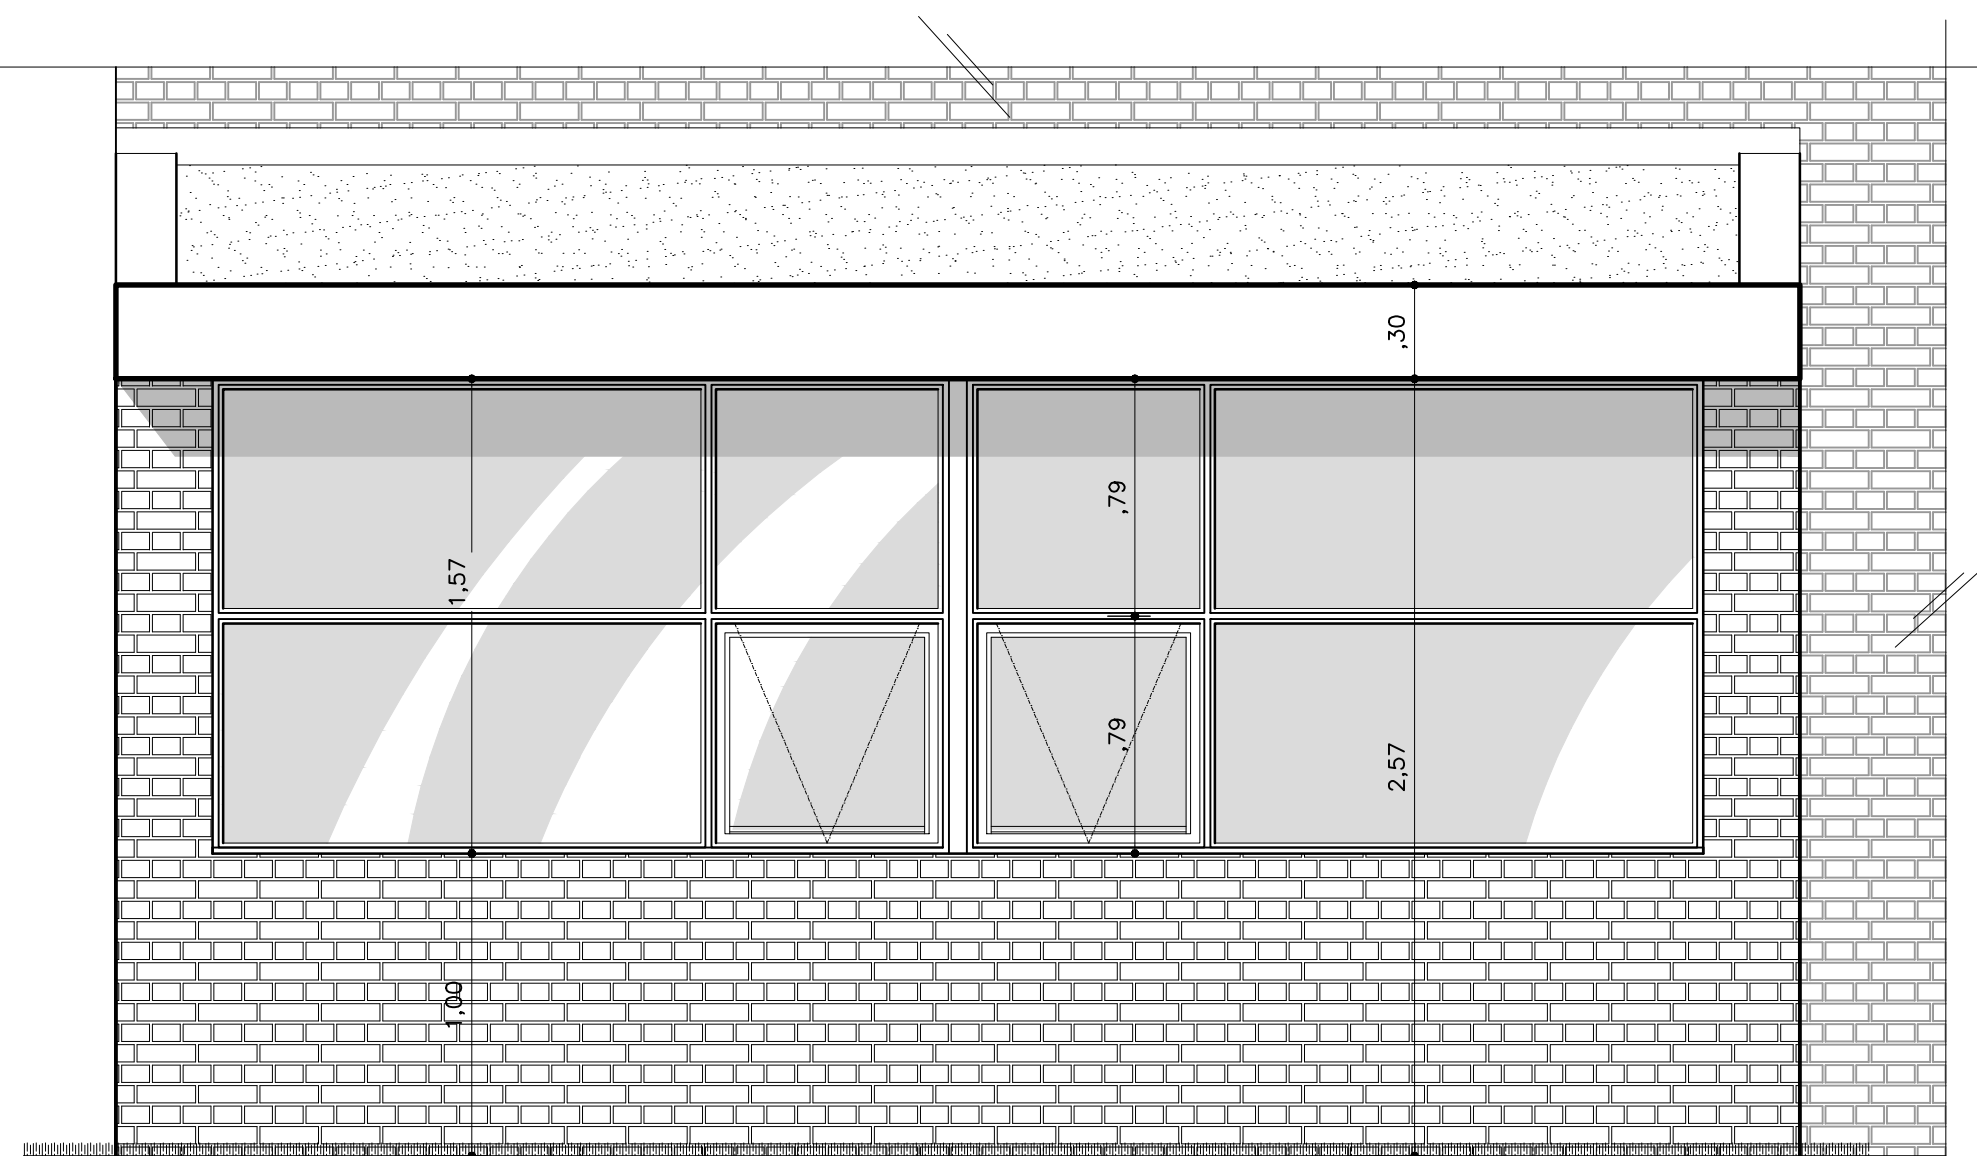

tuingevel
1:25

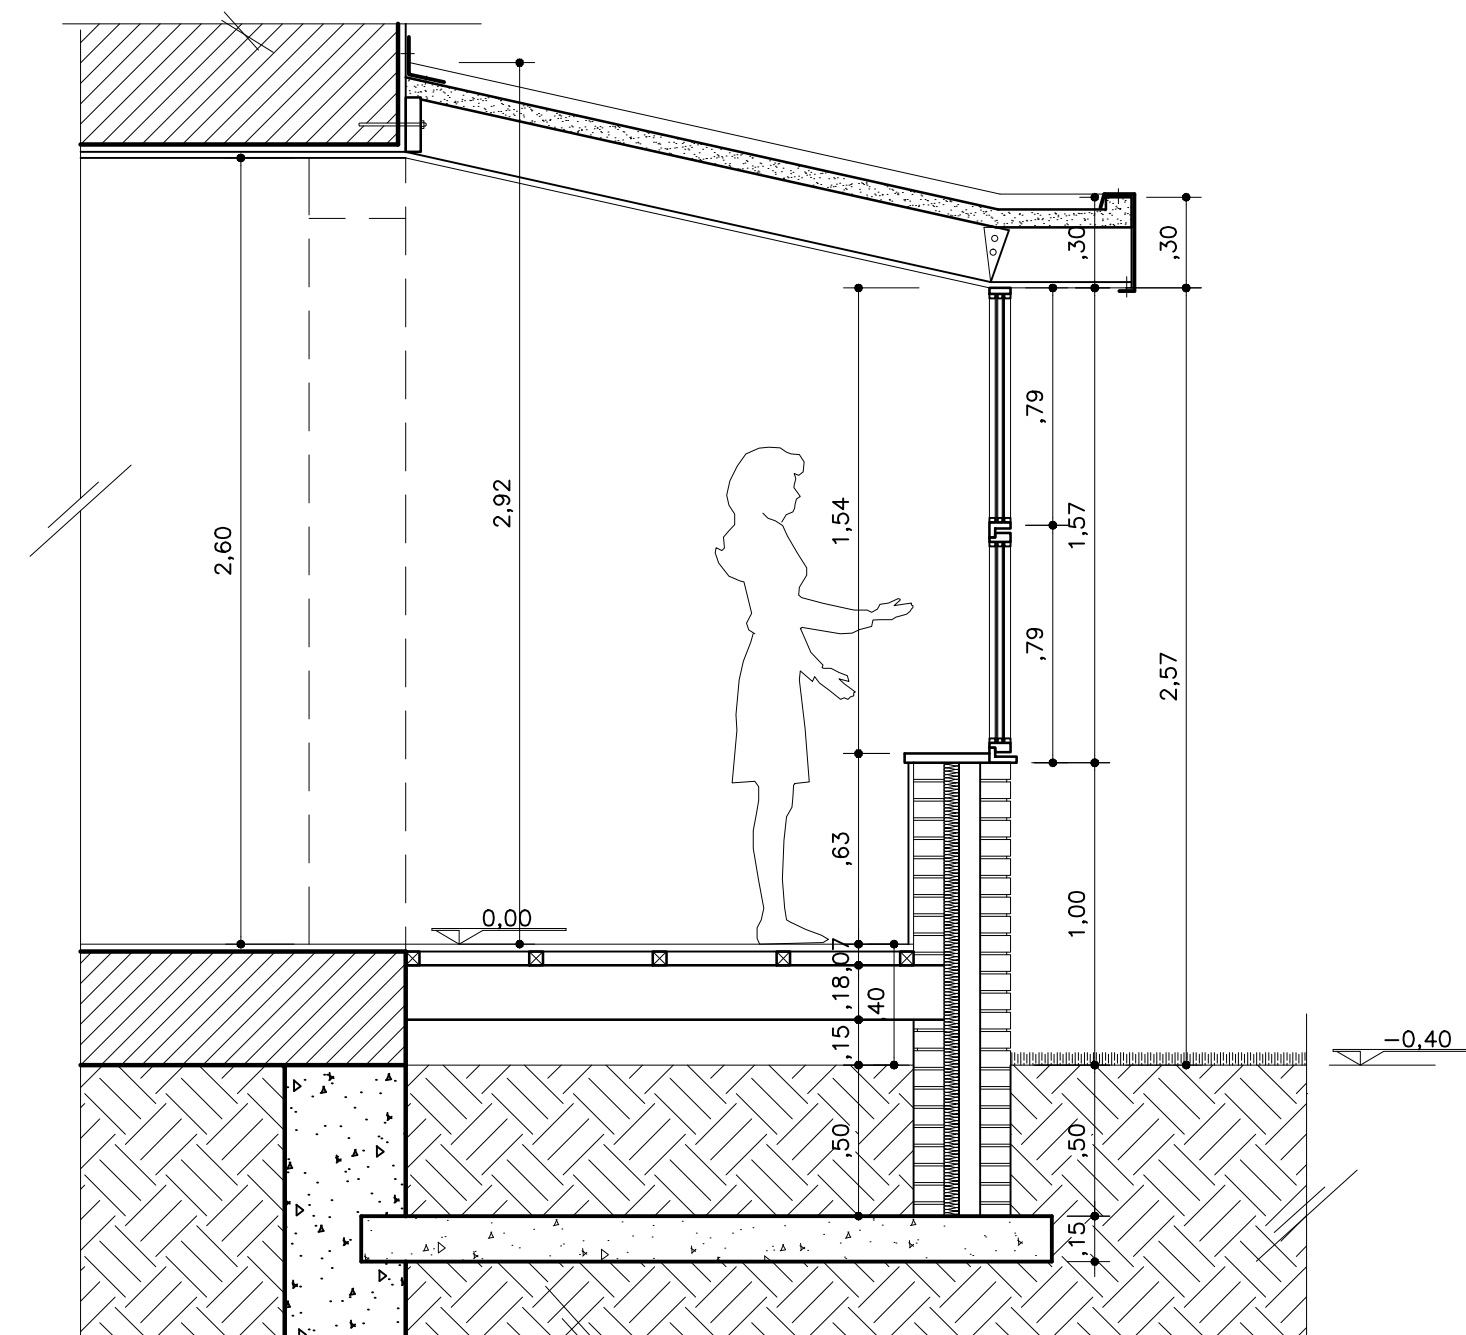

doorsnede
1:25

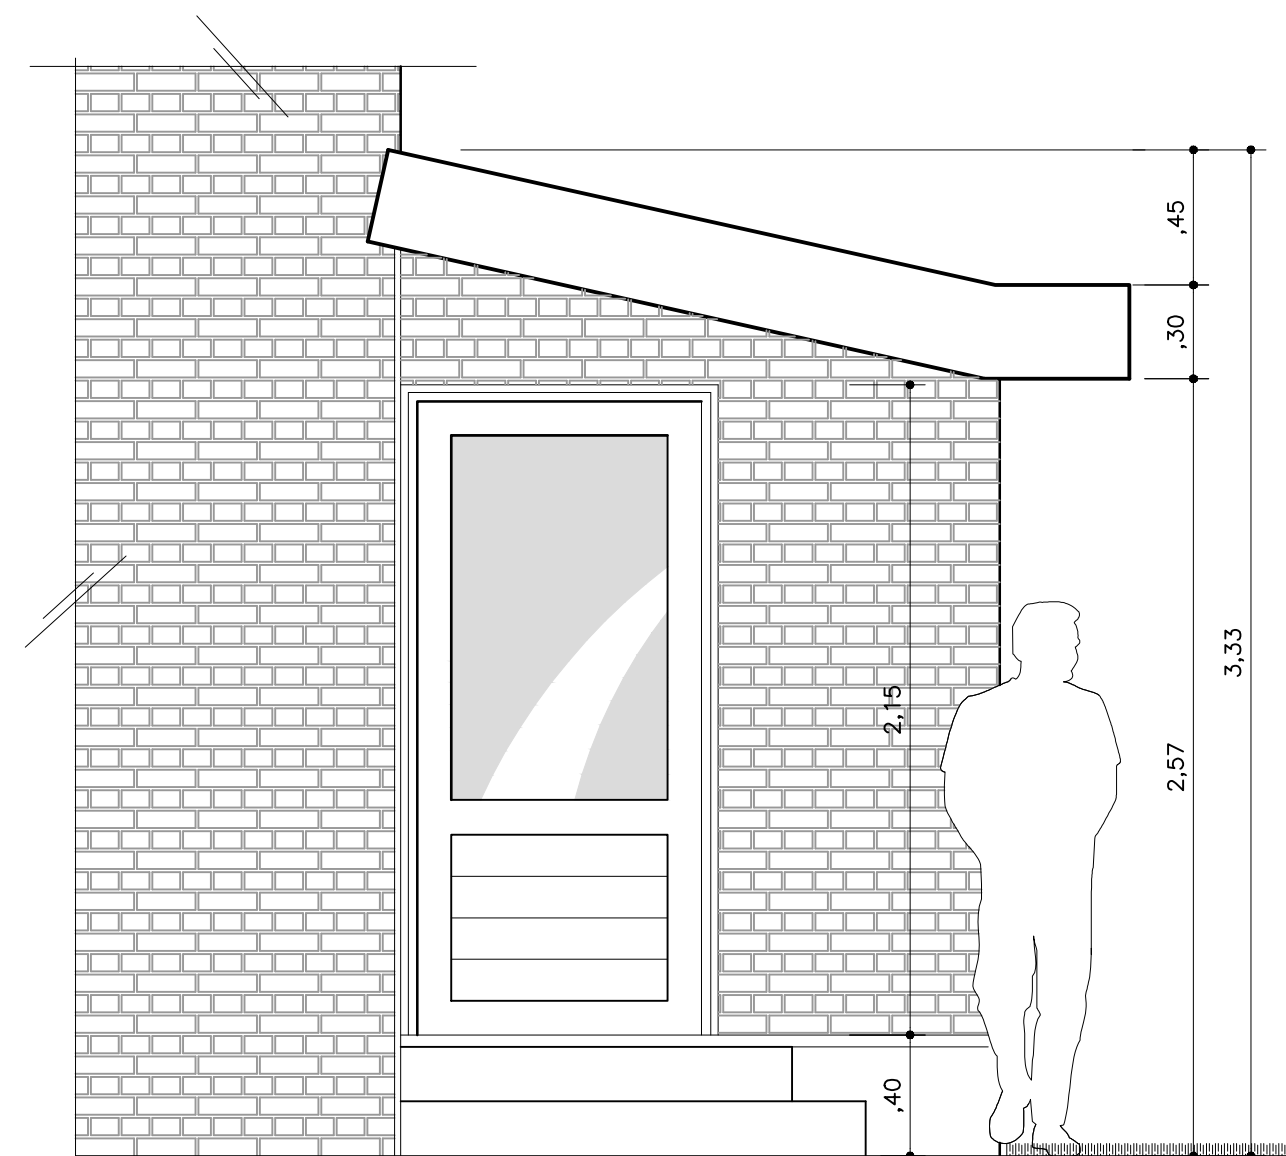

zijgevel
1:25