


Plaatsing van zonnestroompanelen op de Tuinwijk


Groningen

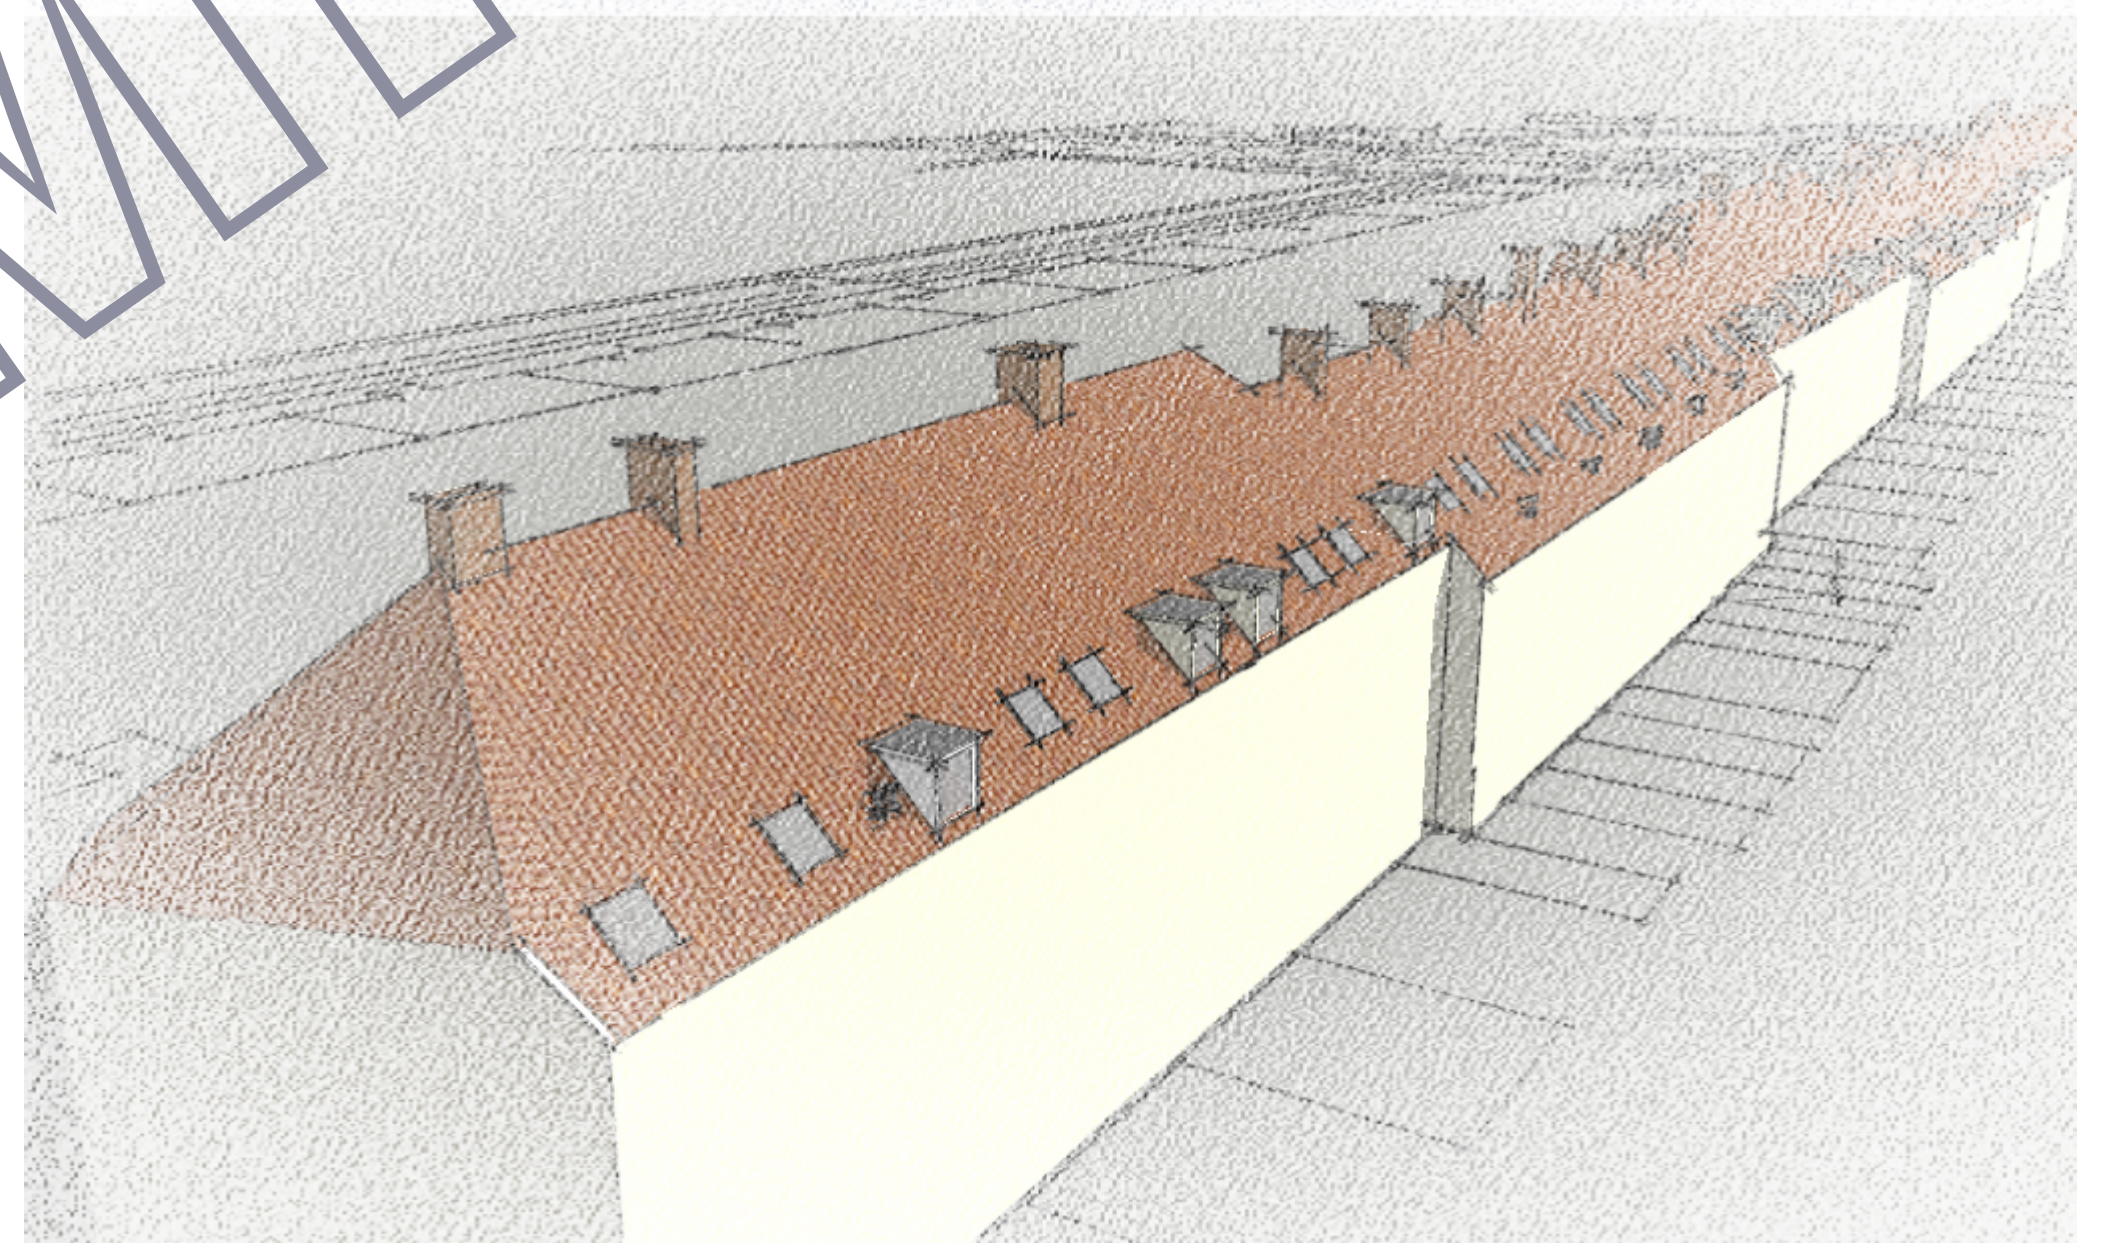

GRUNNEGER POWER

City, State Zip Code
123.456.7890
you@email.com

Radijsstraat
de Tuinwijk Zonnepanelen

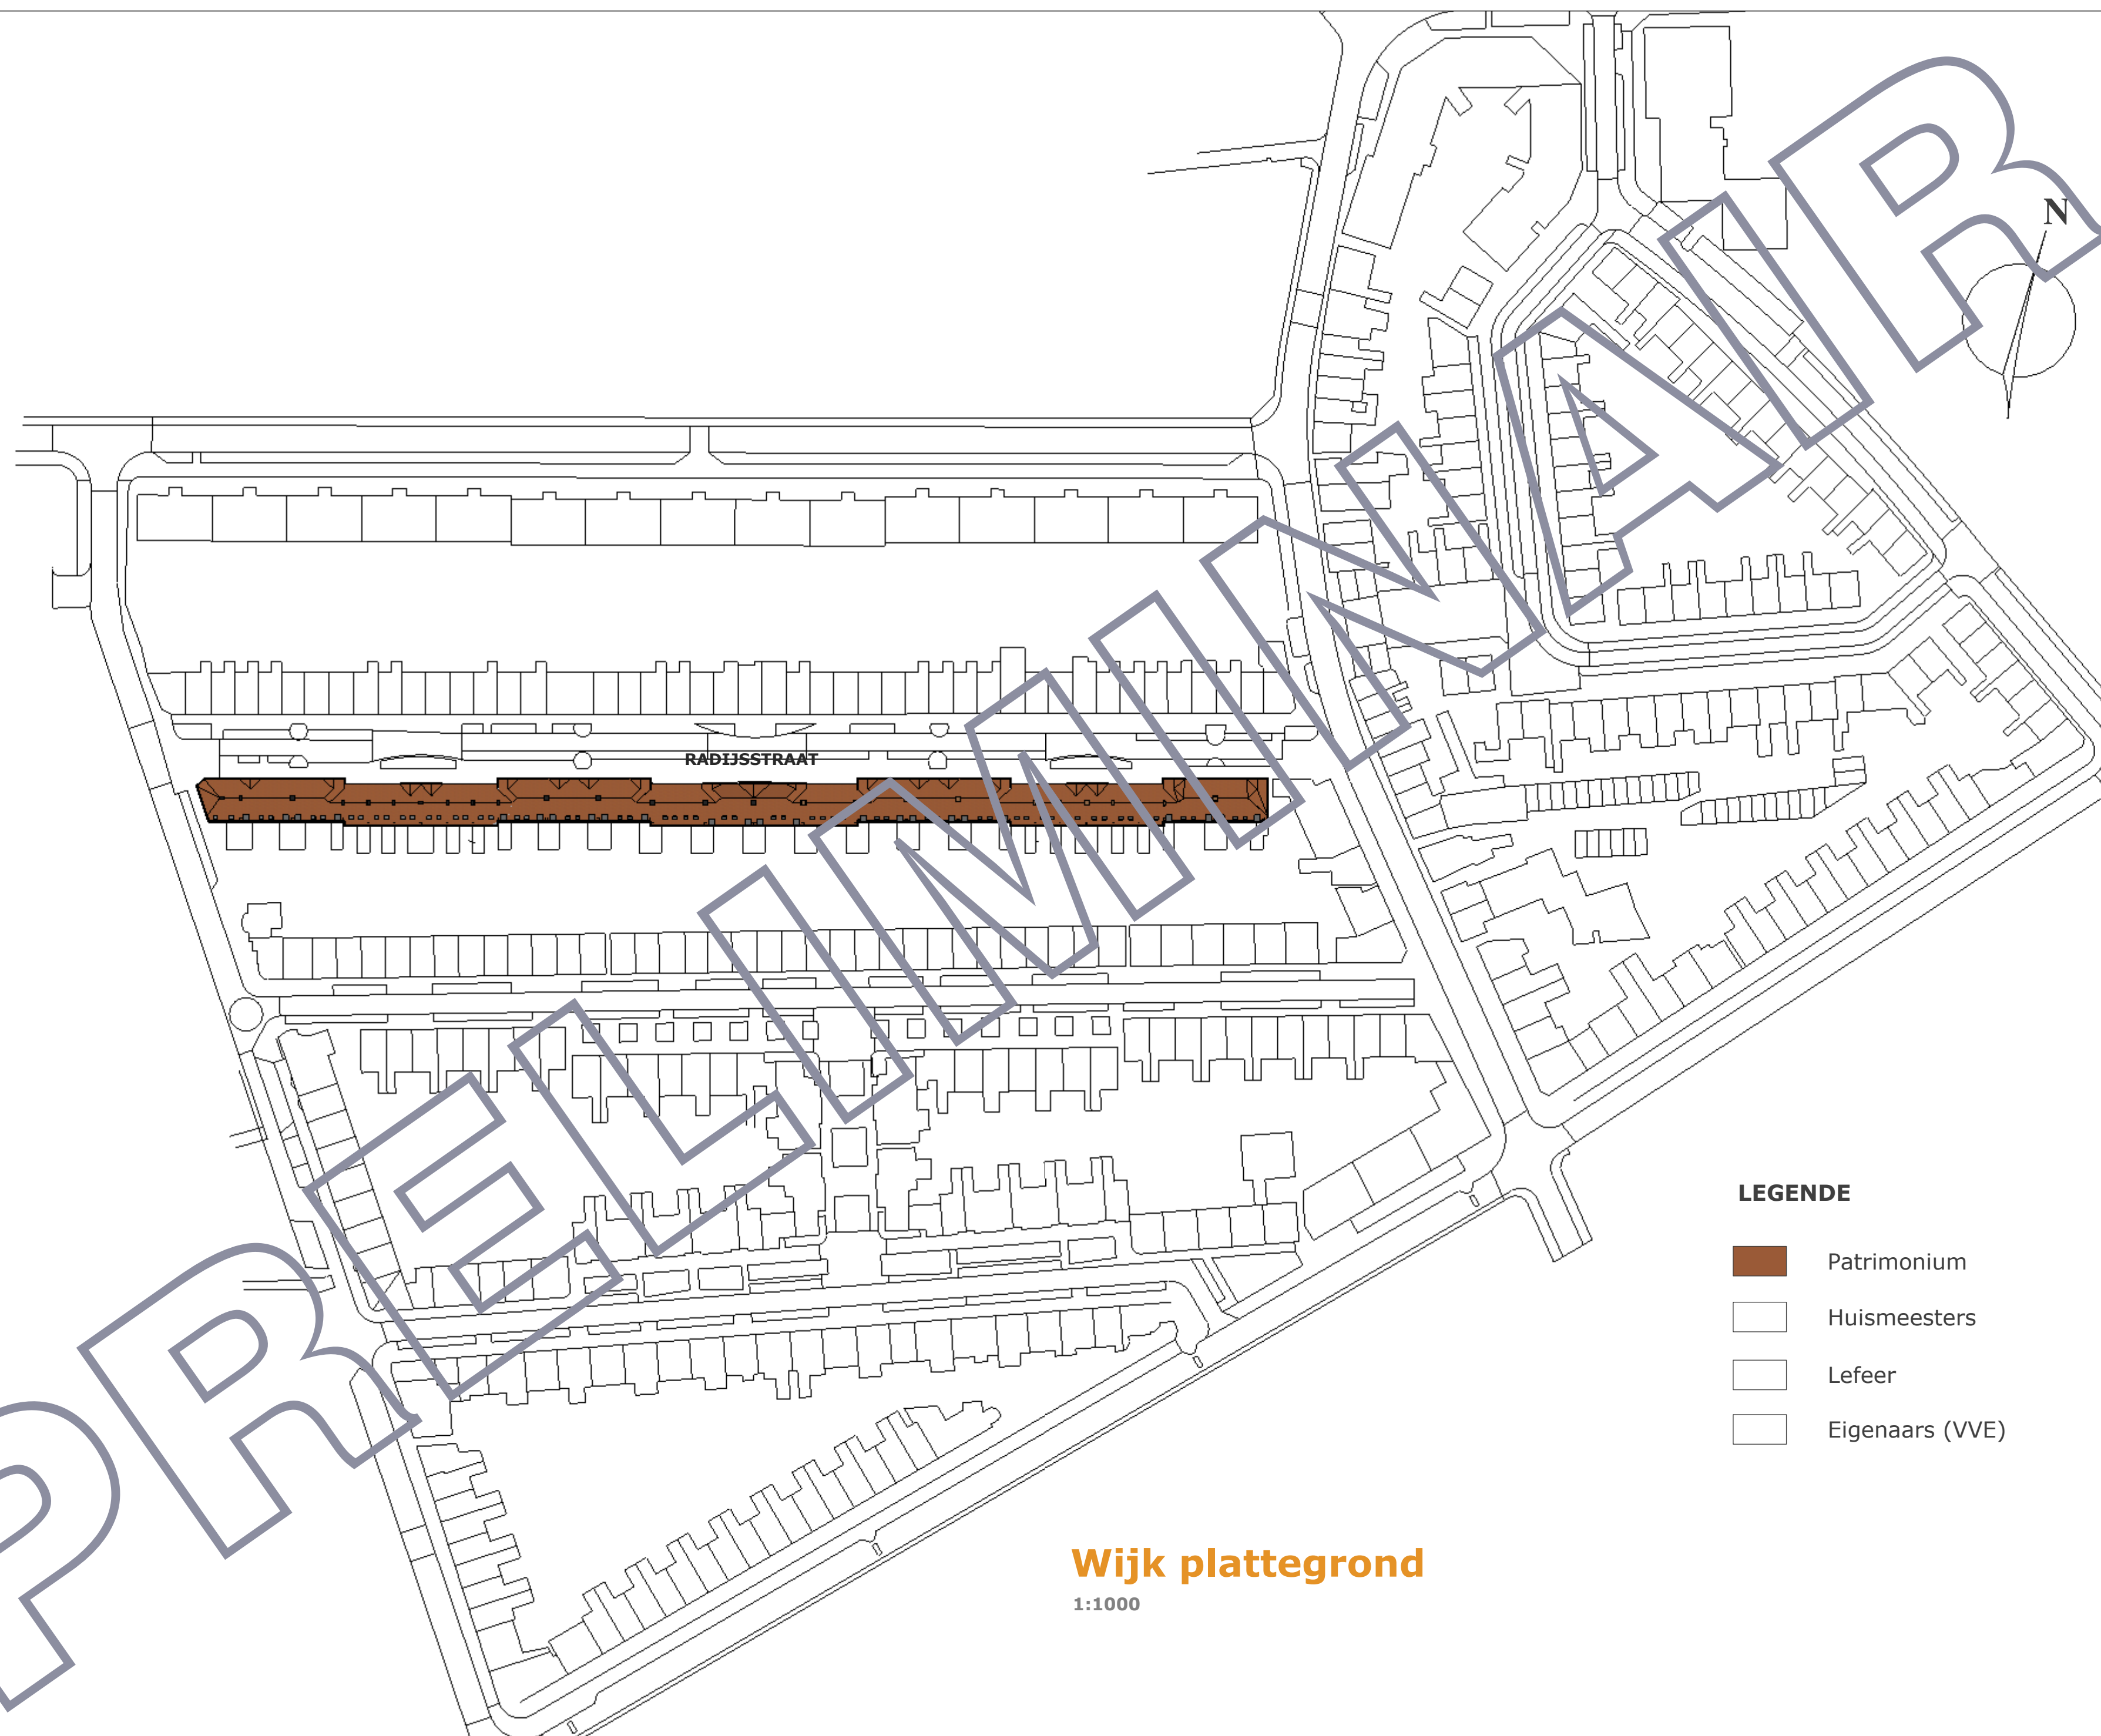


LEGENDE

- Patrimonium
- Huismeesters
- Lefeer
- Eigenaars (VVE)

Wijk plattegrond

1:1000

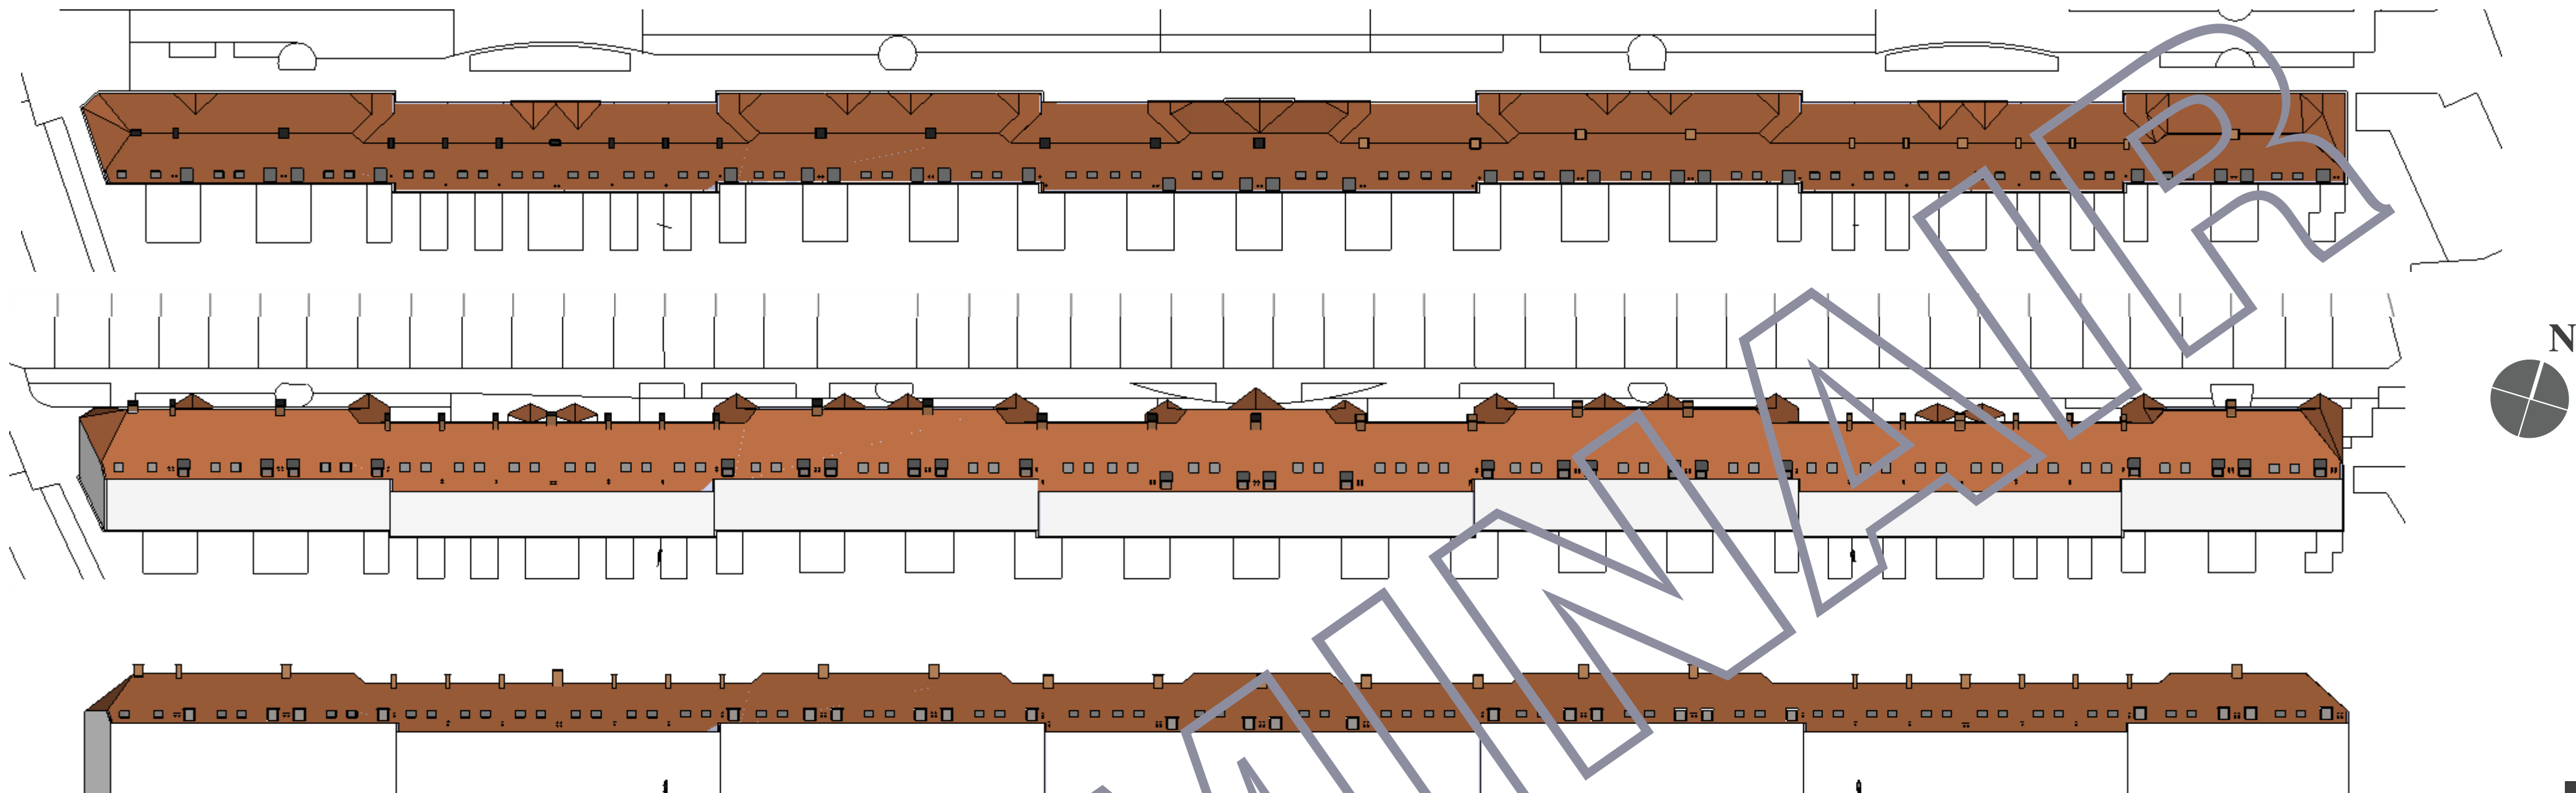


Dakplan


1:500

Totaal Zuid Opervlak - Ongeveer 1720 m²


Bruikbaar Opervlak - Ongeveer 1150 m²

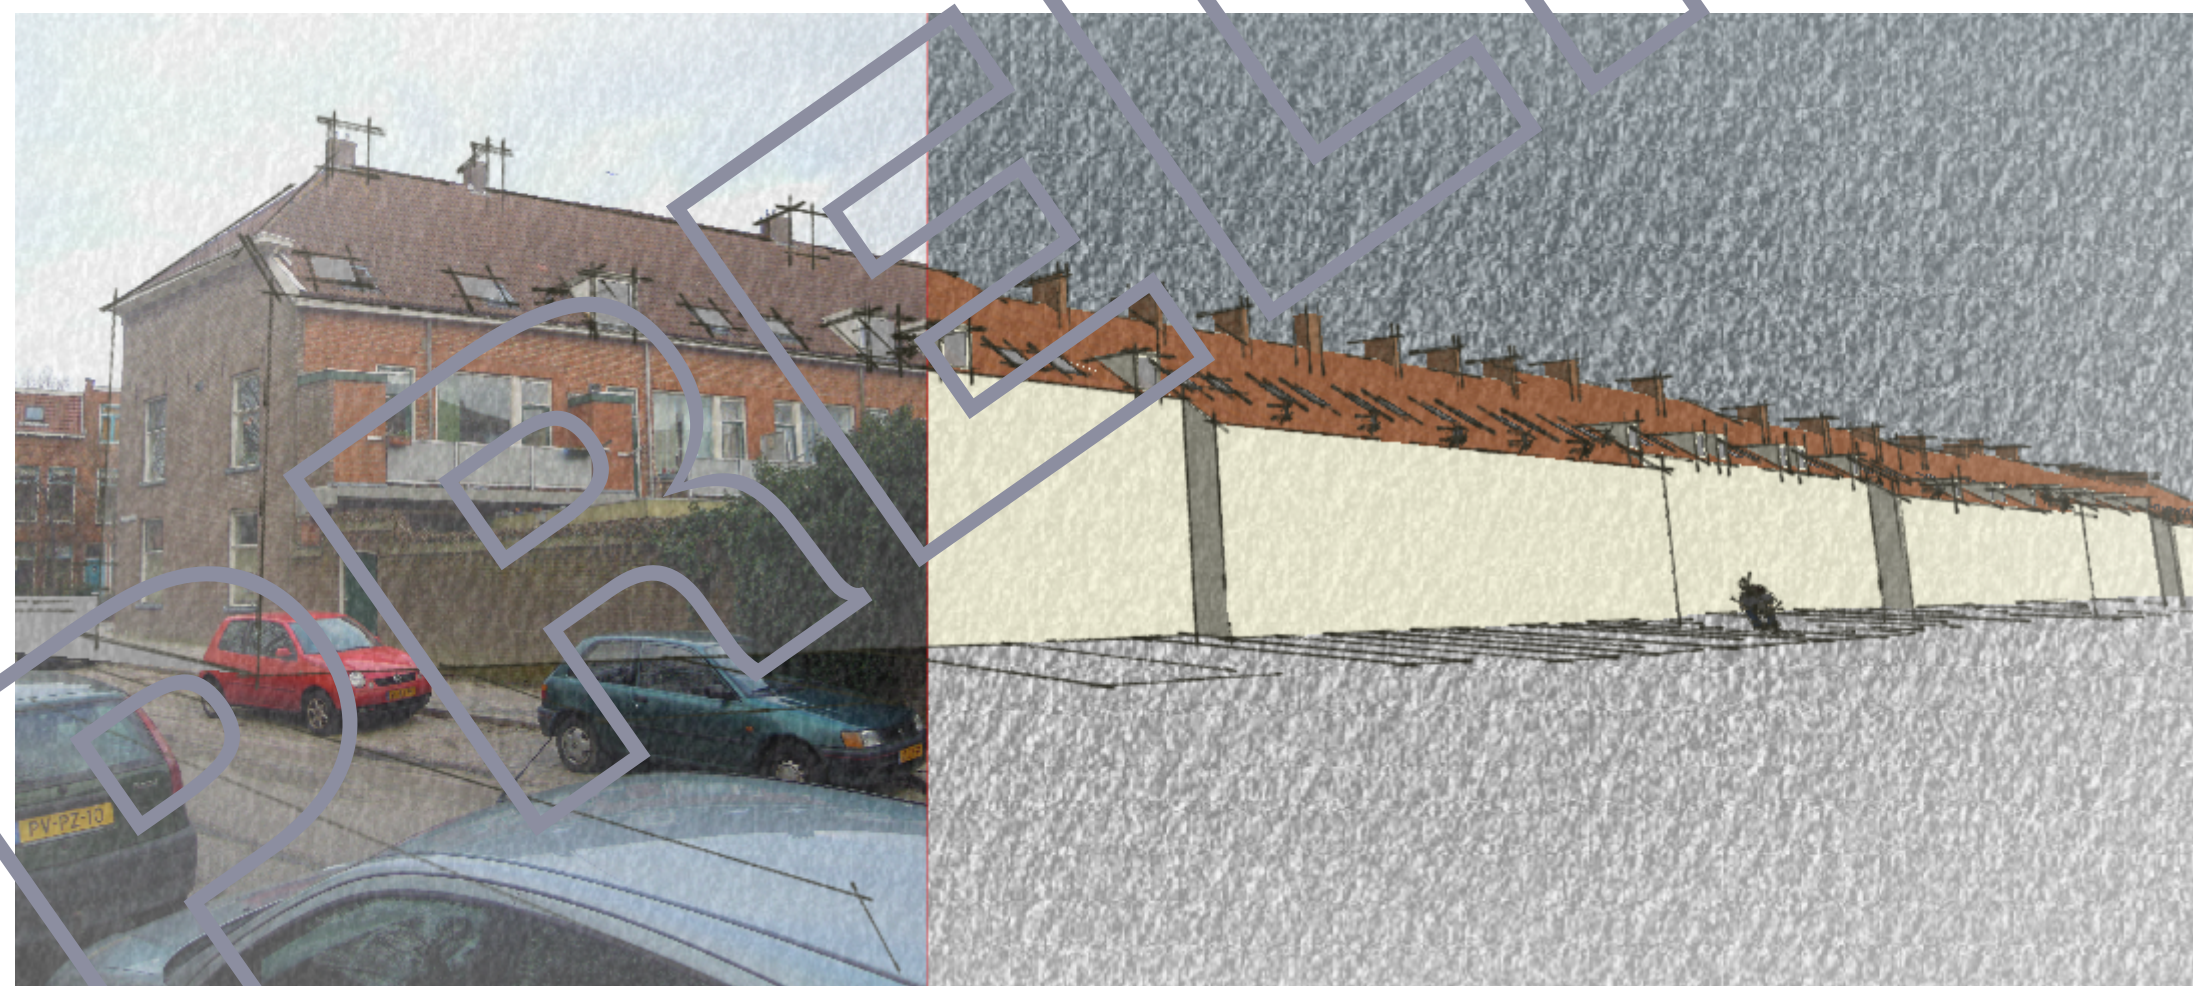

Zuid dak

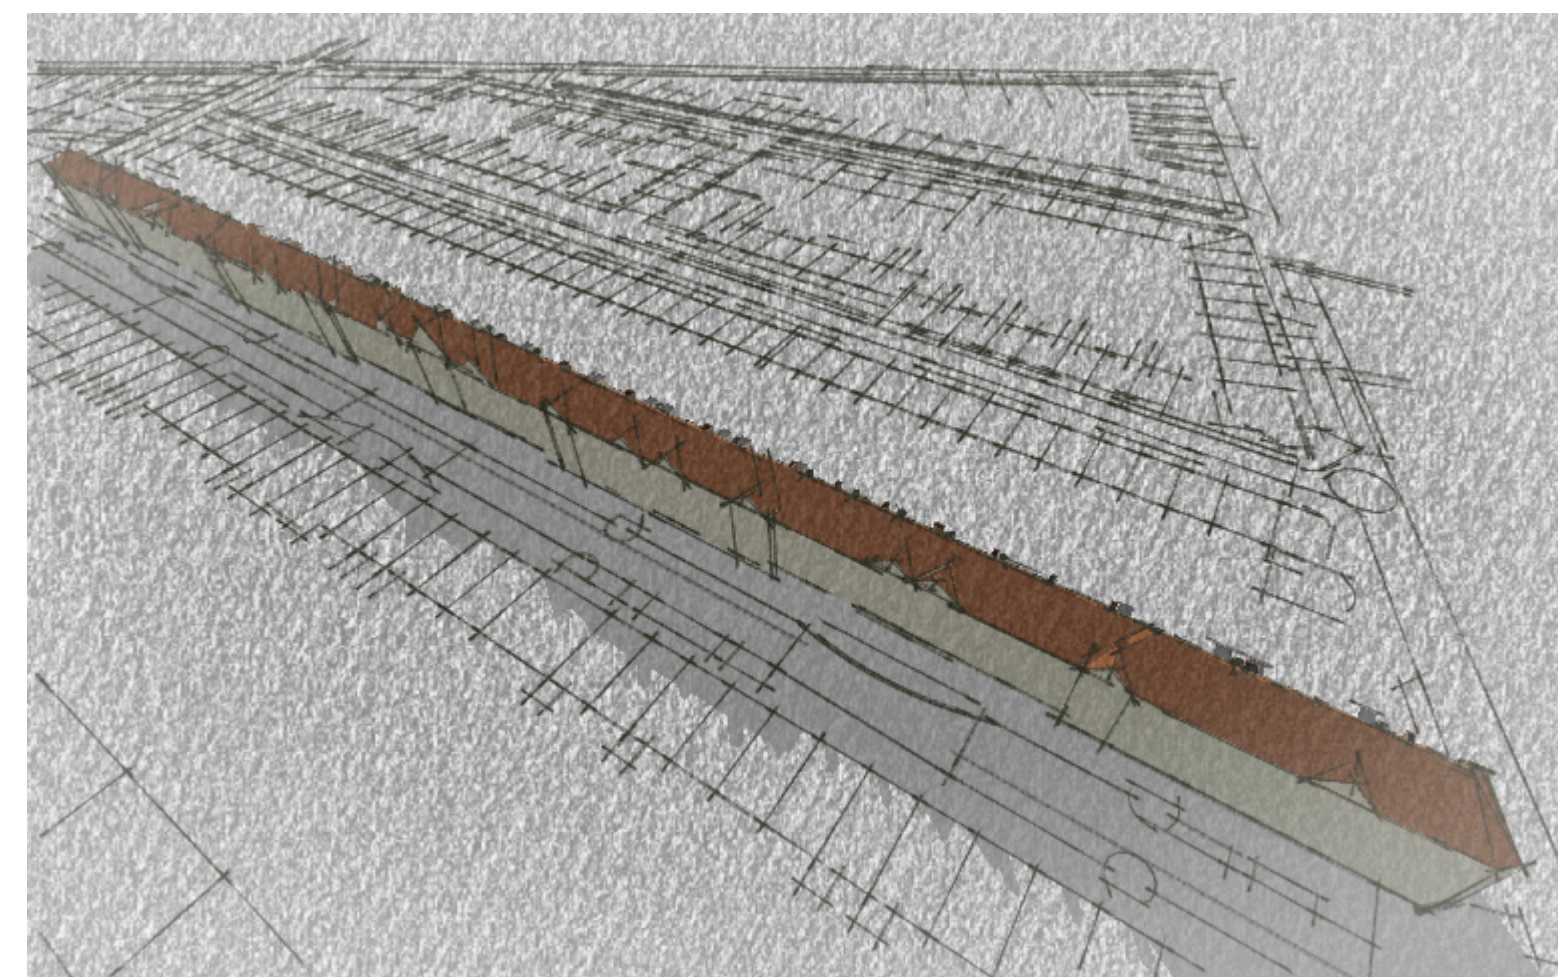


Noord dak

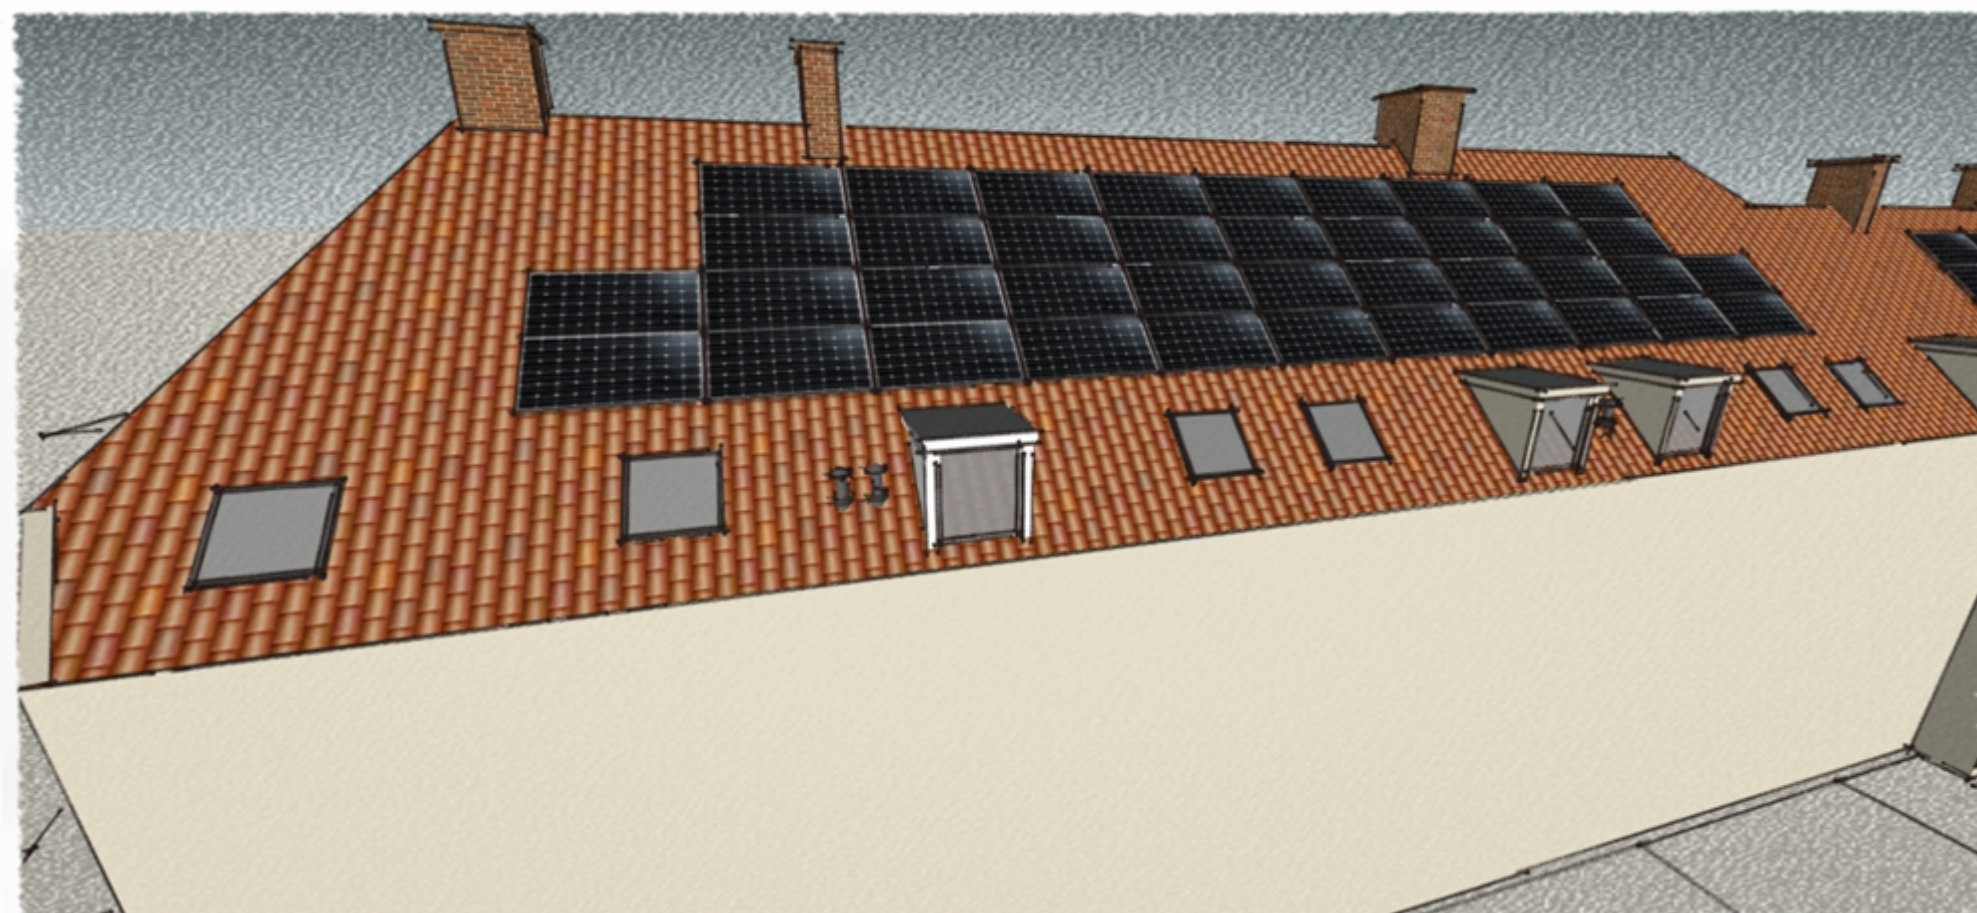


Woningen 82 t/m 74

10 Woningen
40 Panelen - 25 voor boven + 15 voor beneden

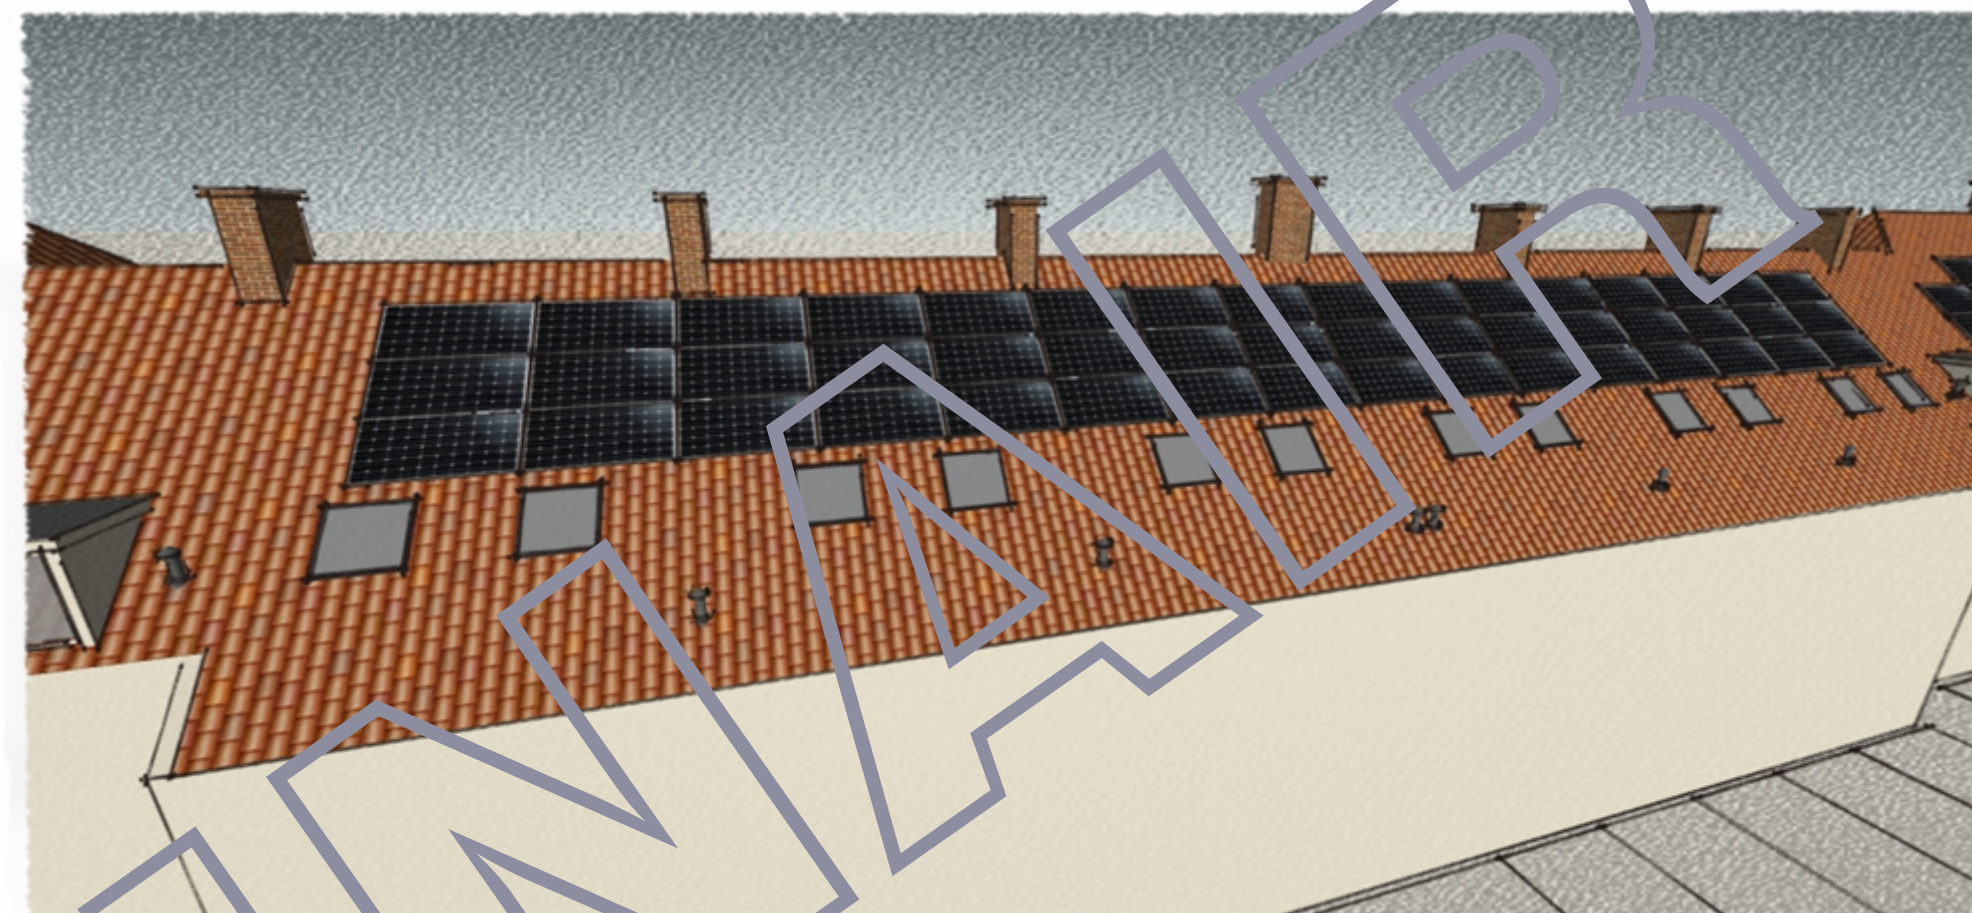



Woningen 72 t/m 62

12 Woningen
48 Panelen - 30 voor boven + 18 voor beneden

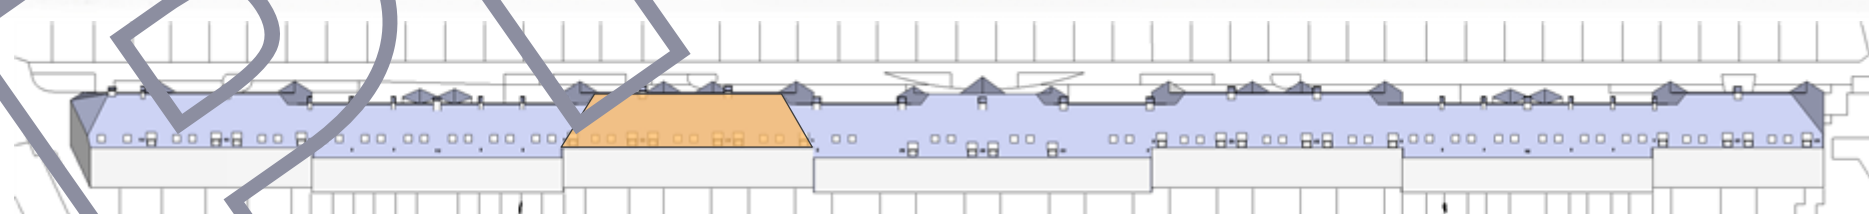



Woningen 60 t/m 50

12 Woningen
48 Panelen - 30 voor boven + 18 voor beneden

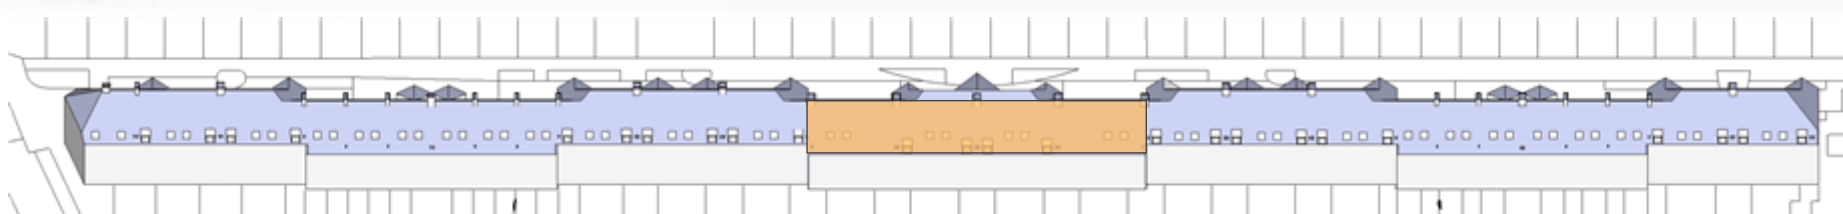
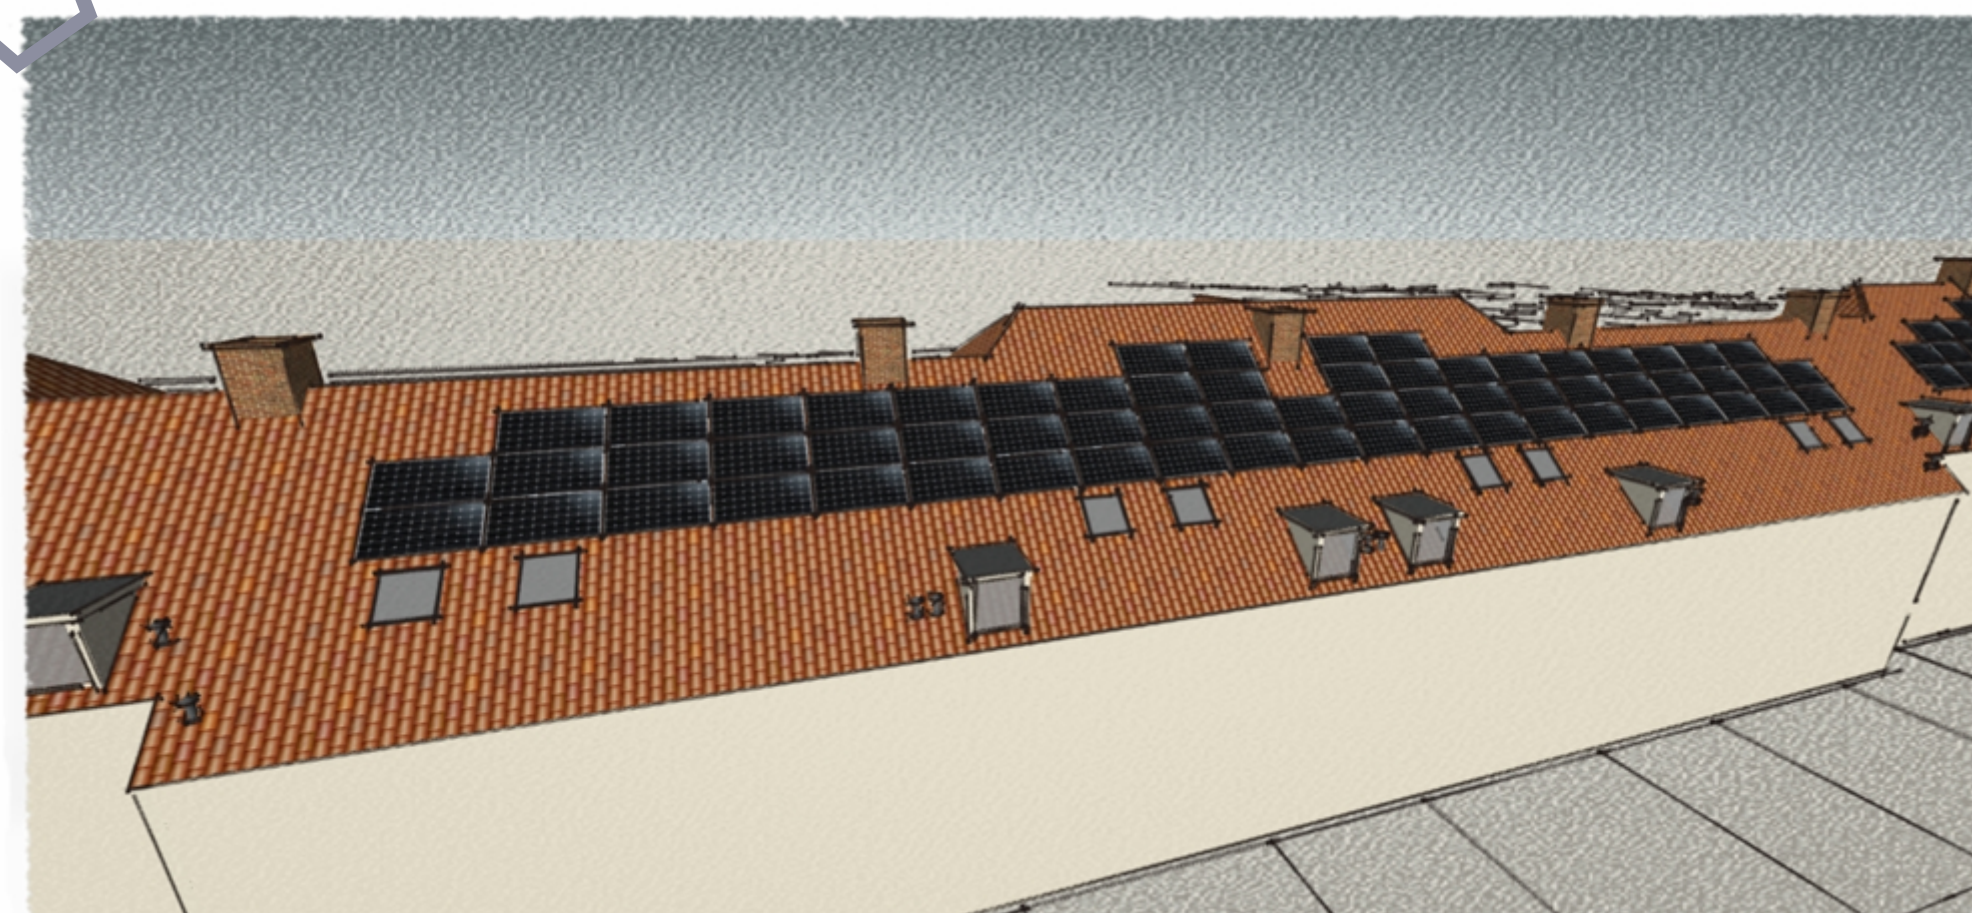


Woningen 48 t/m 34


16 Woningen
64 Panelen - 40 voor boven + 24 voor beneden

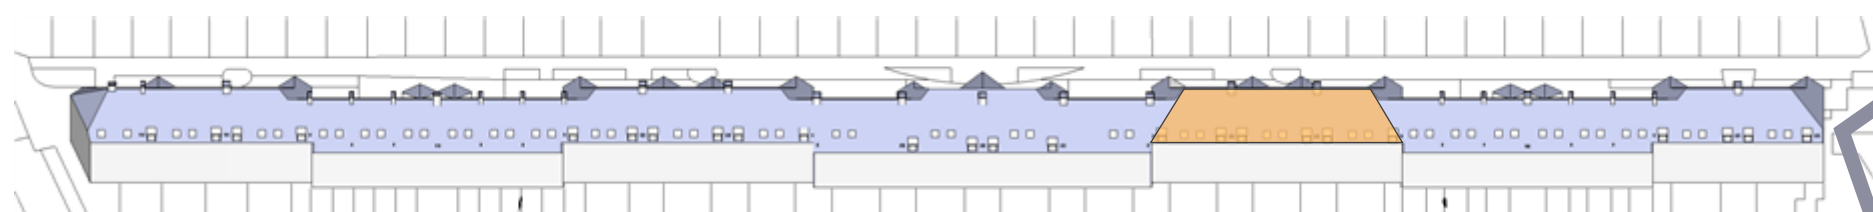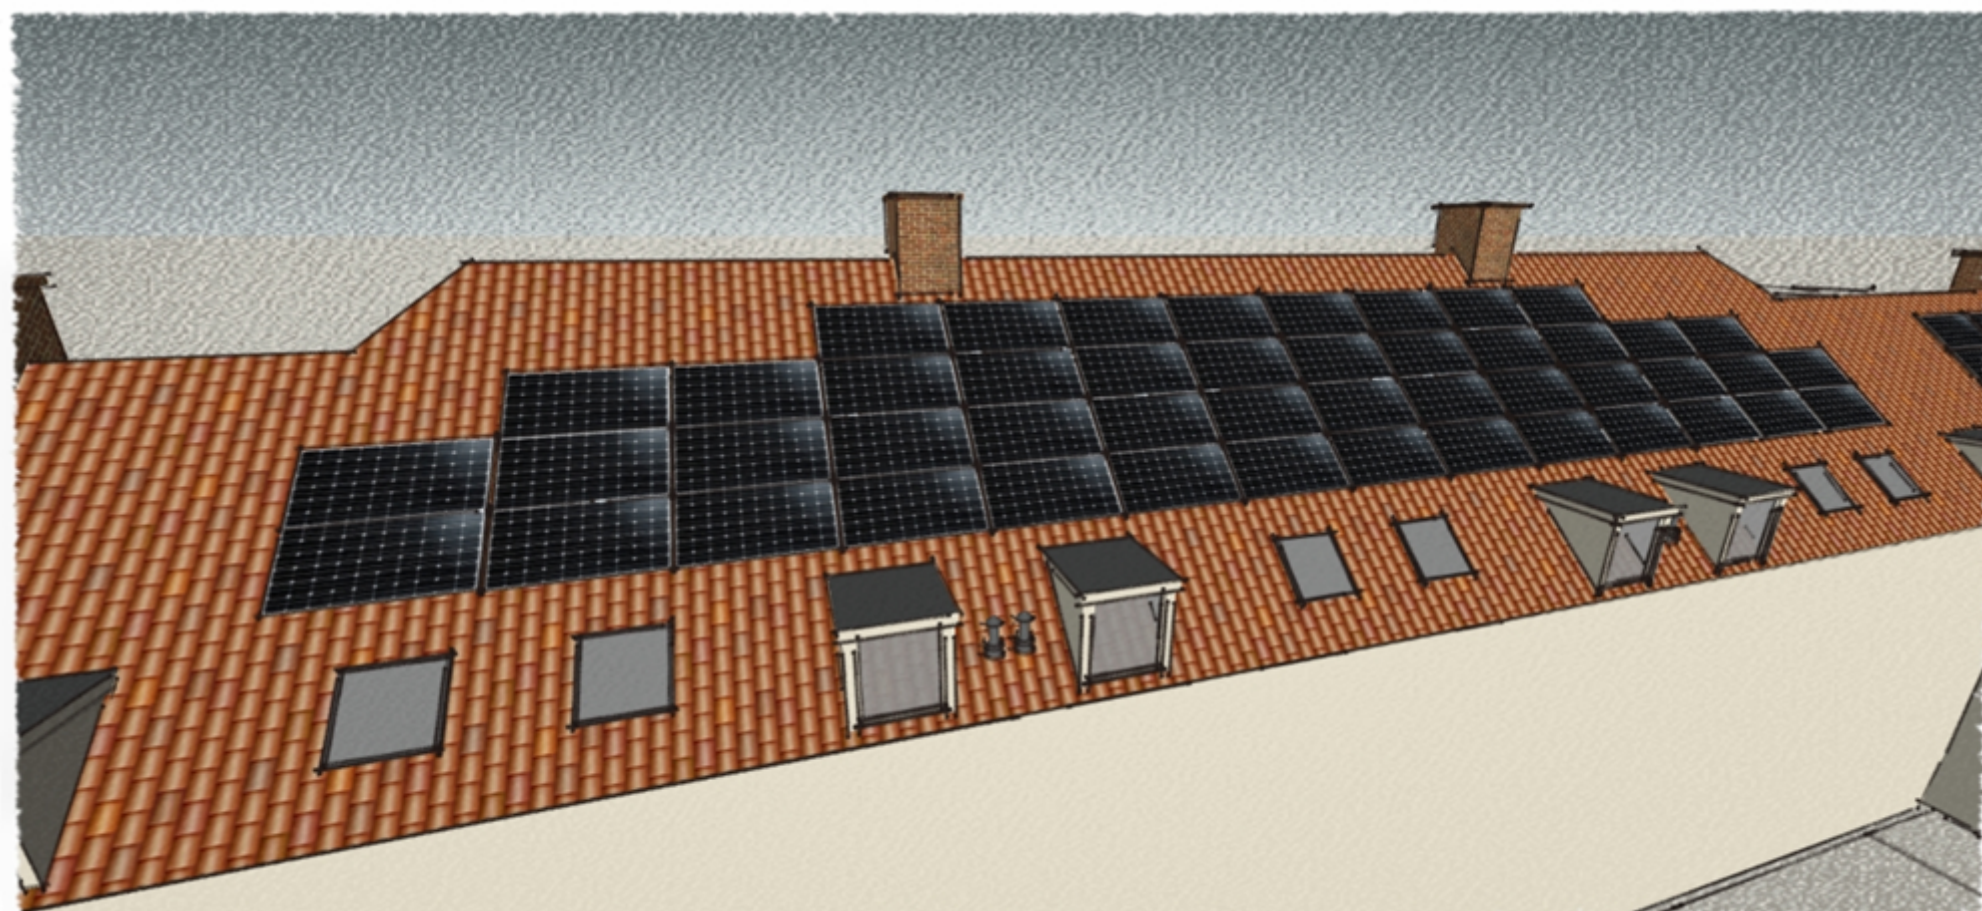

Woningen 32 t/m 22
 12 Woningen
 48 Panelen - 30 voor boven + 18 voor beneden

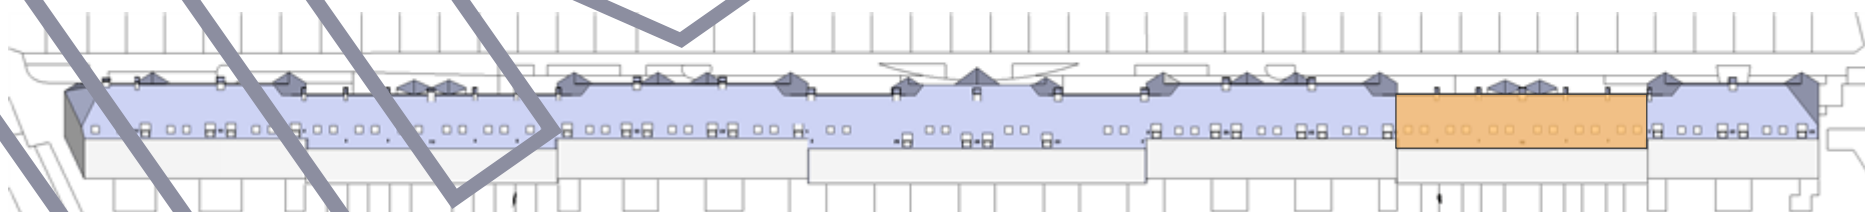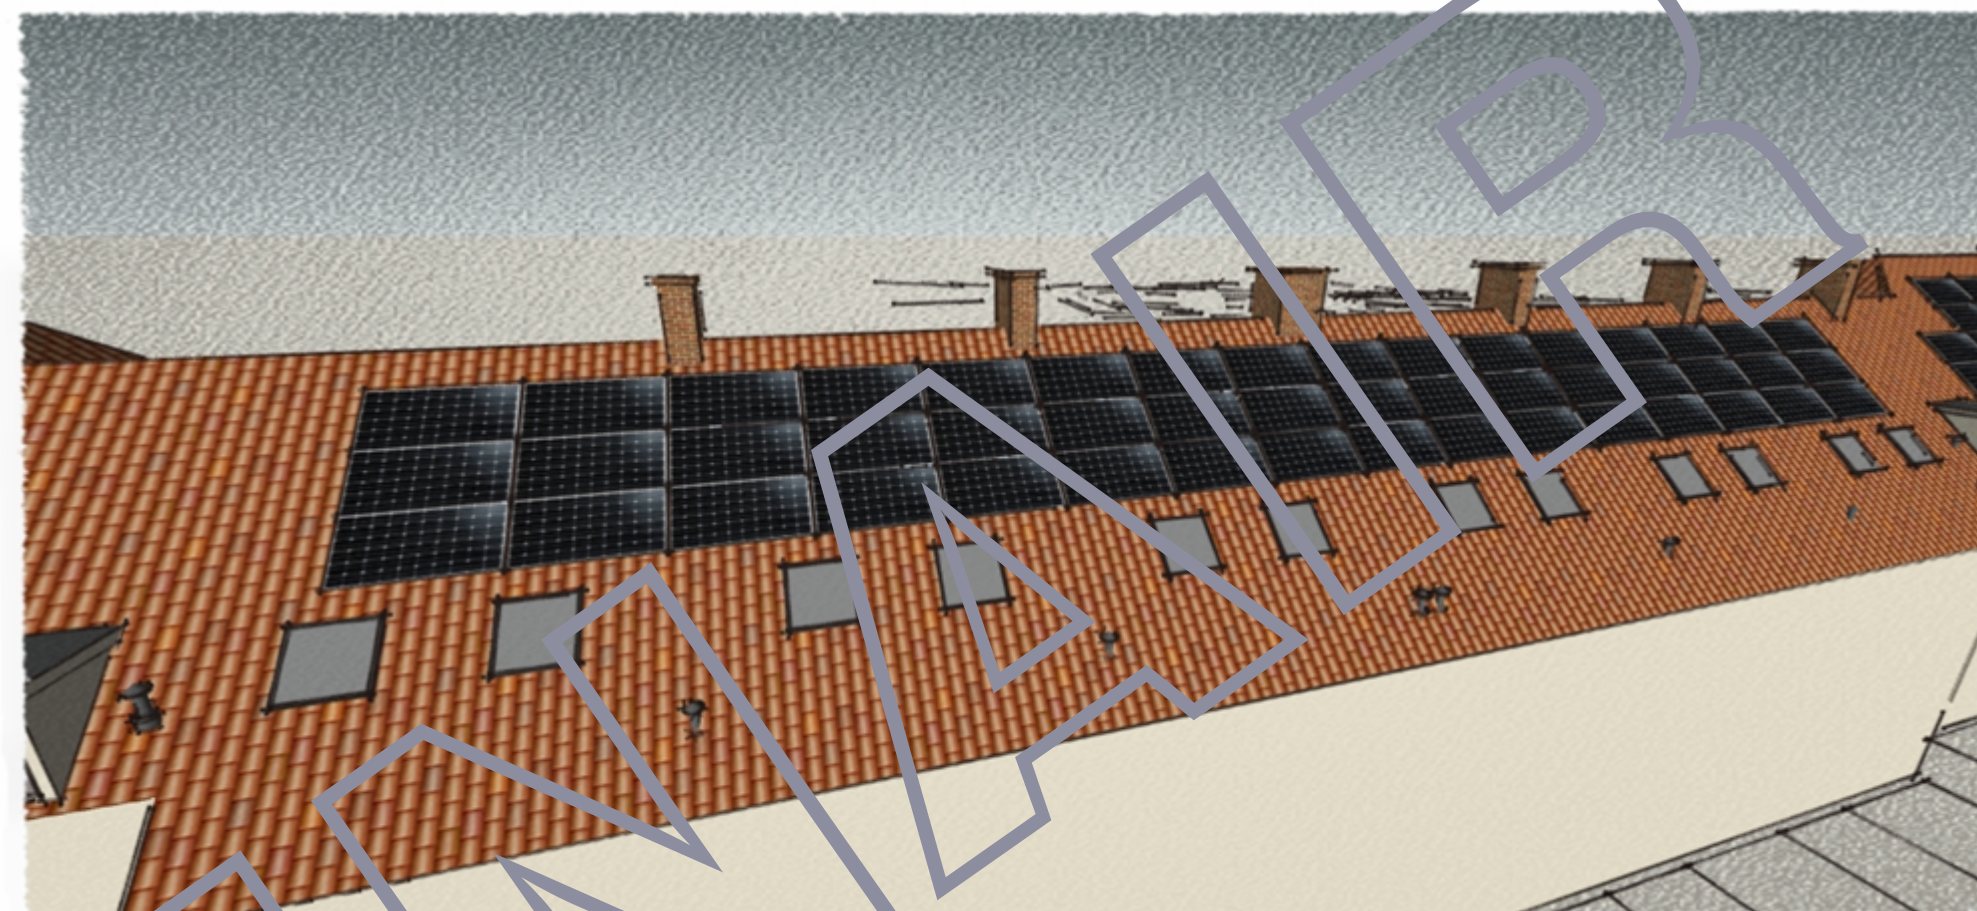

Woningen 20 t/m 10
 12 Woningen
 48 Panelen - 30 voor boven + 18 voor beneden

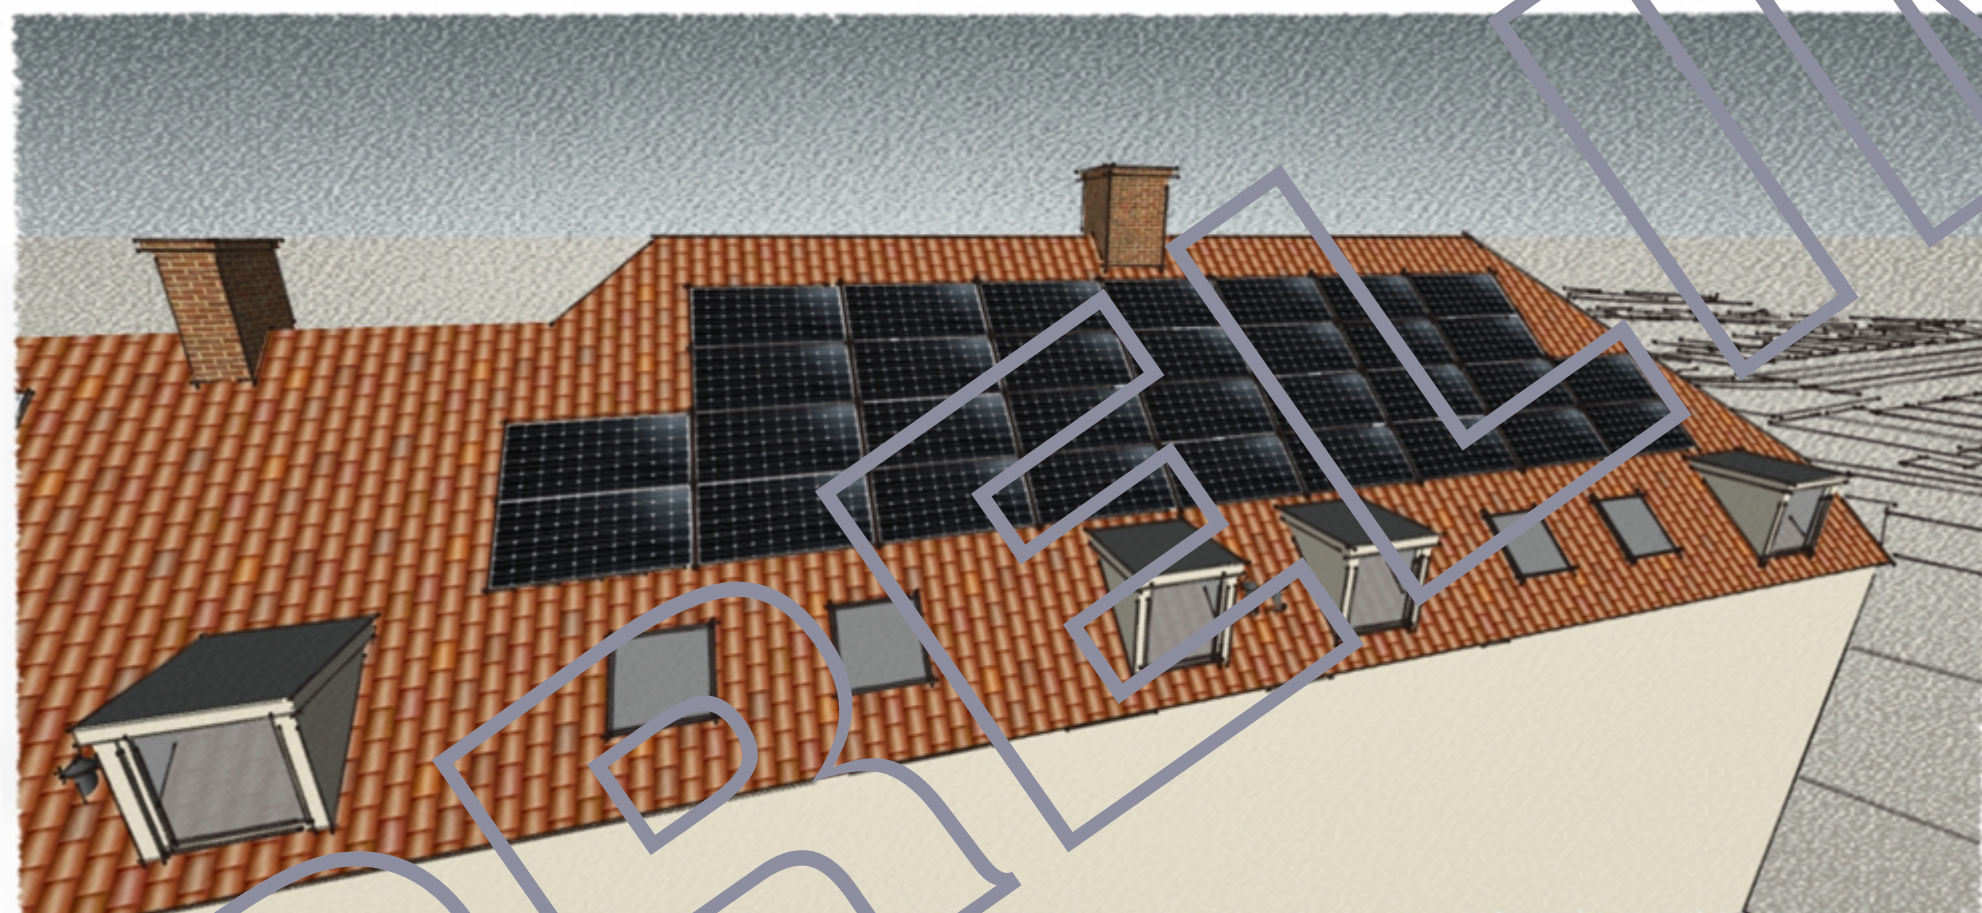

Woningen 8 t/m 2
 8 Woningen
 32 Panelen - 20 voor boven + 12 voor beneden



Woningen 82 t/m 2
 82 Woningen
 328 Panelen - 205 voor boven + 123 voor beneden

