
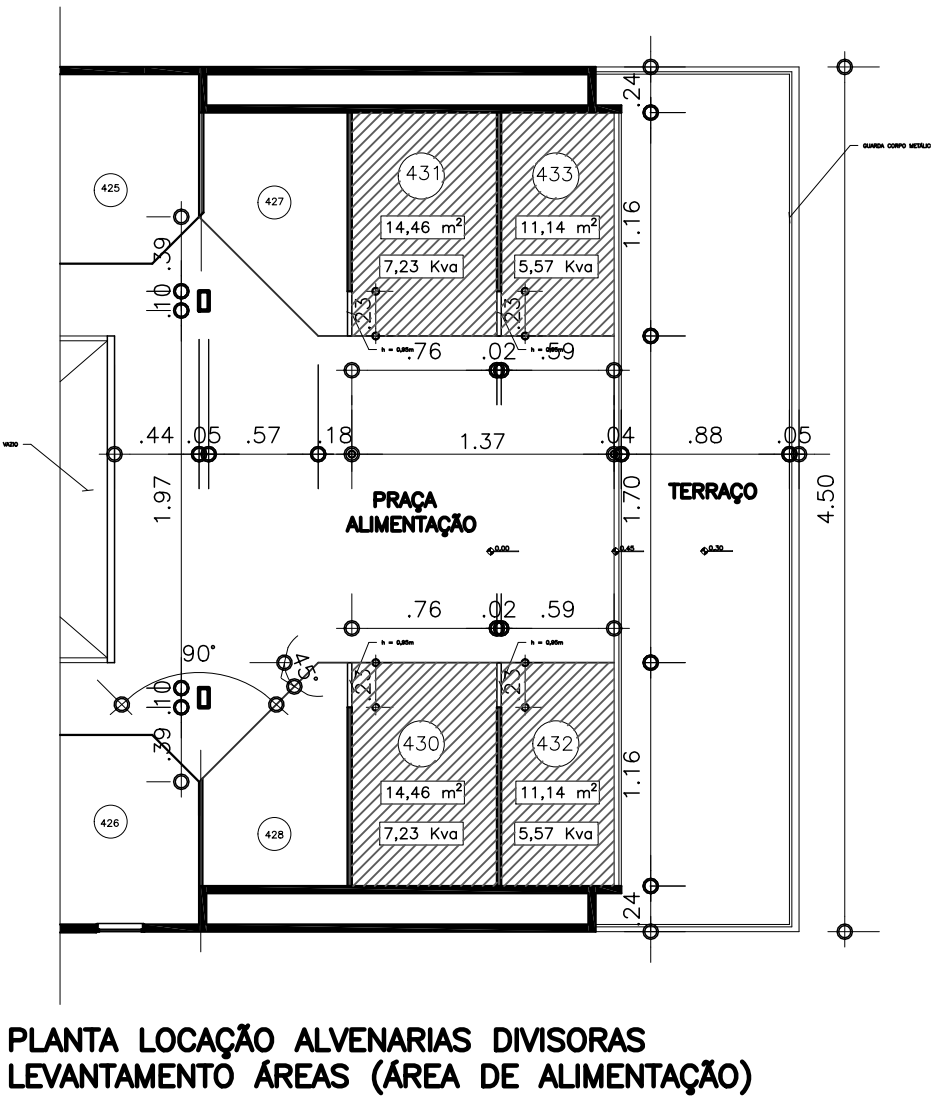
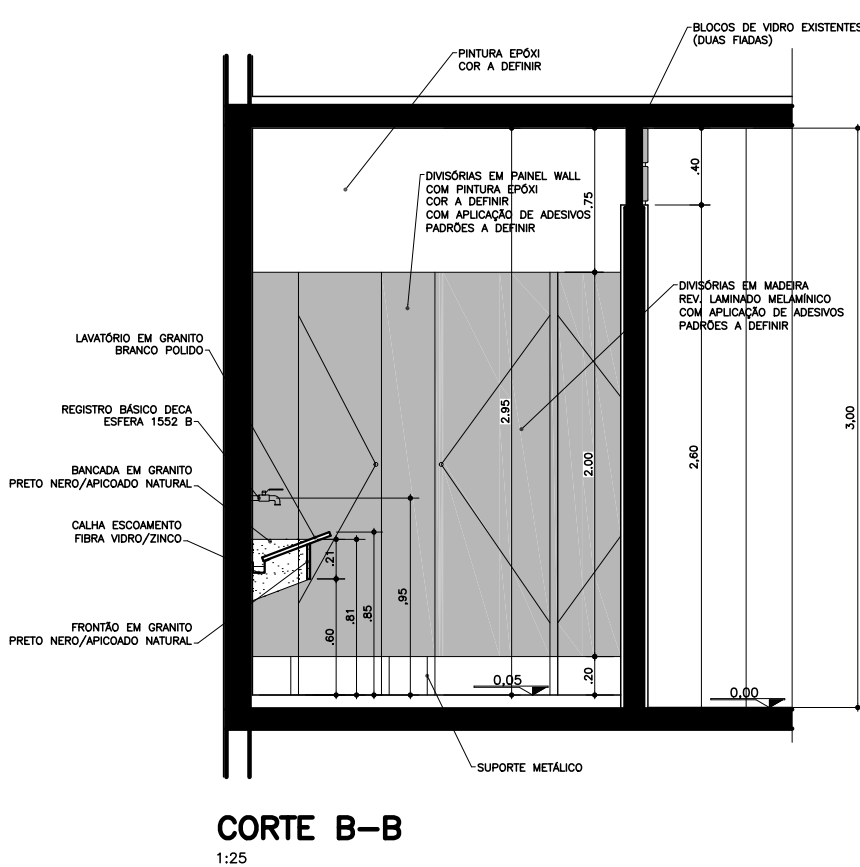
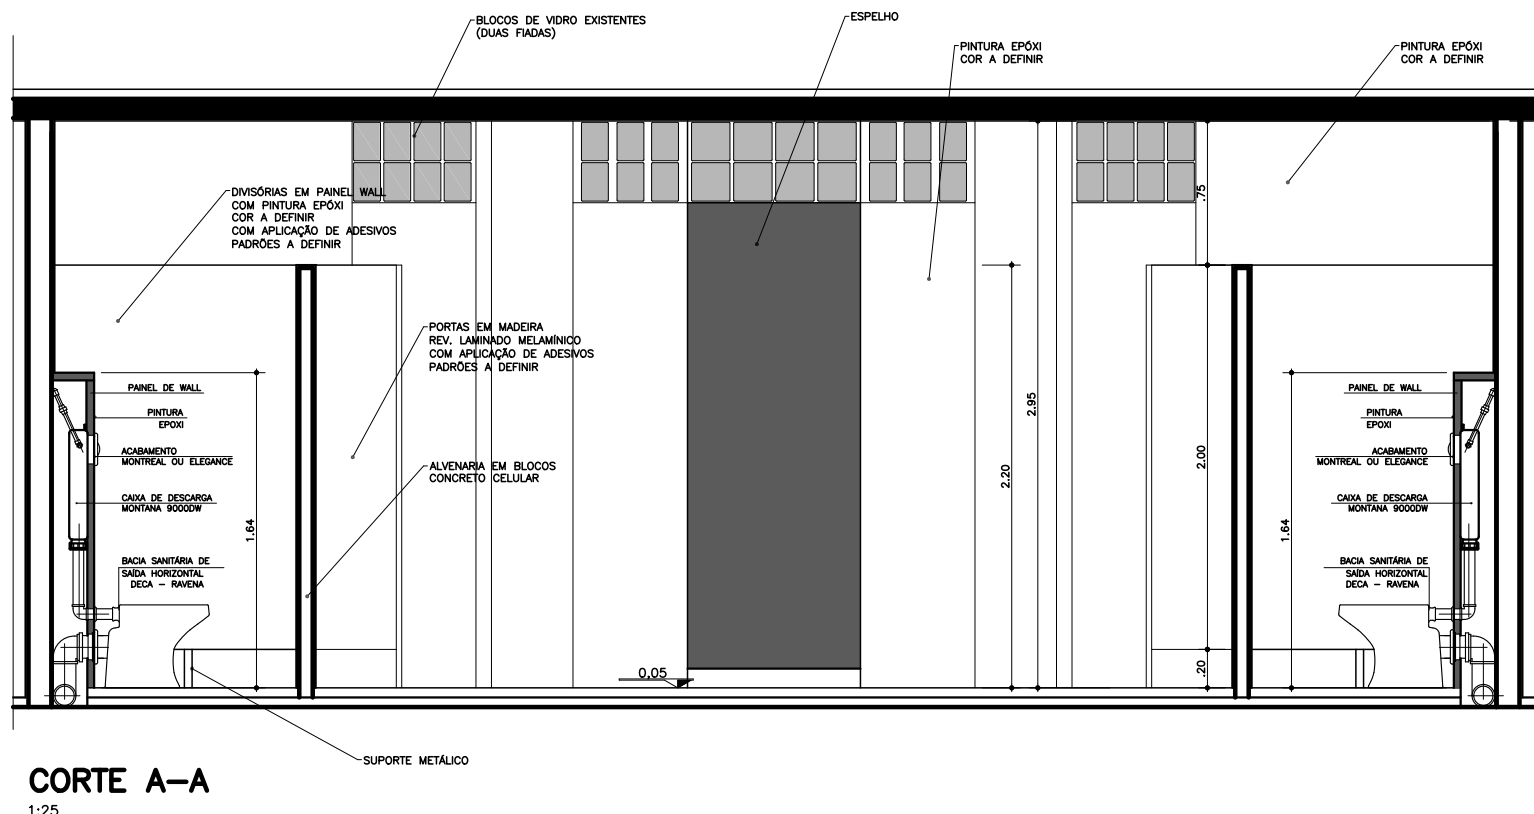
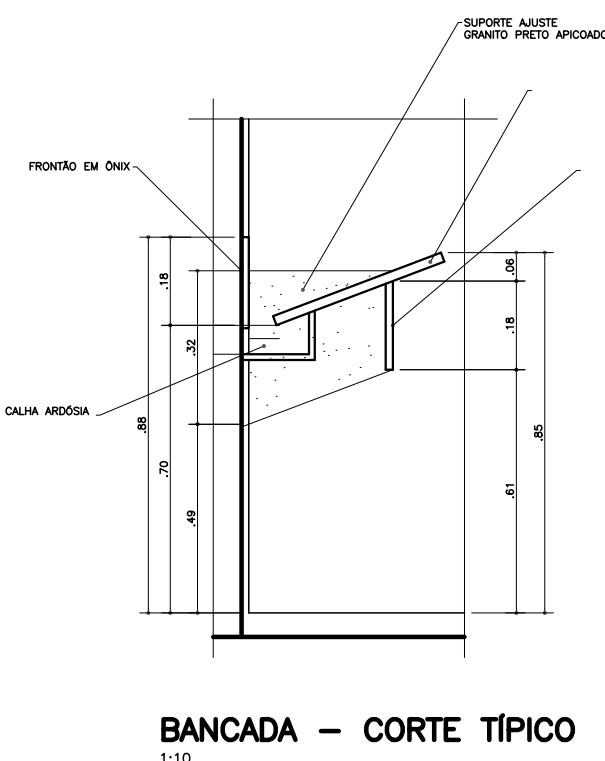
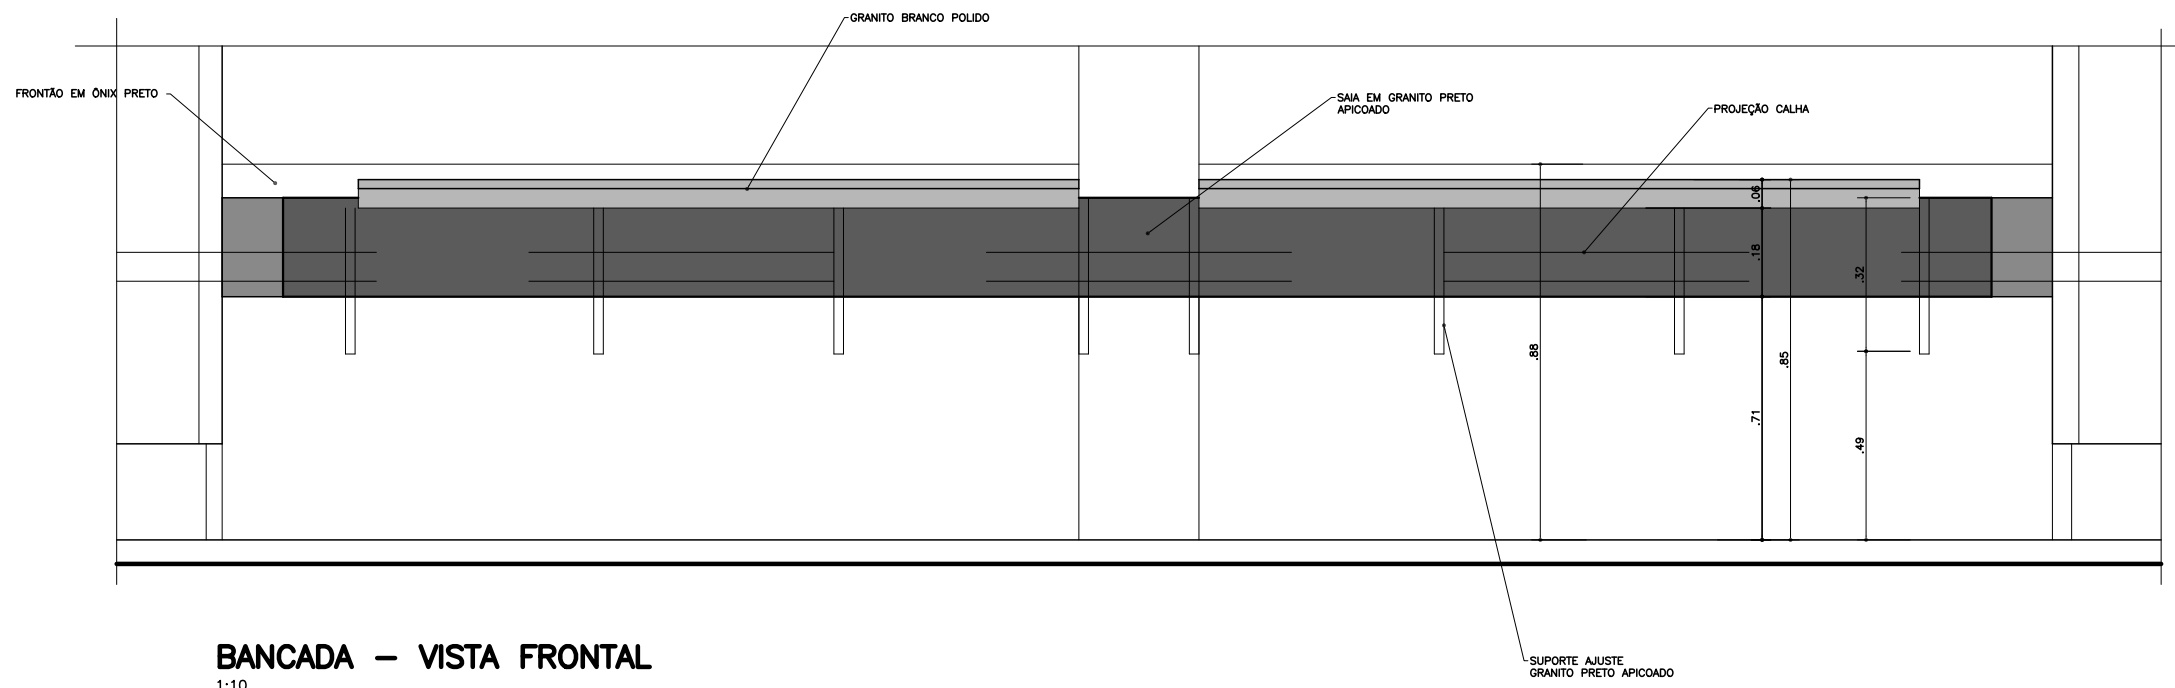
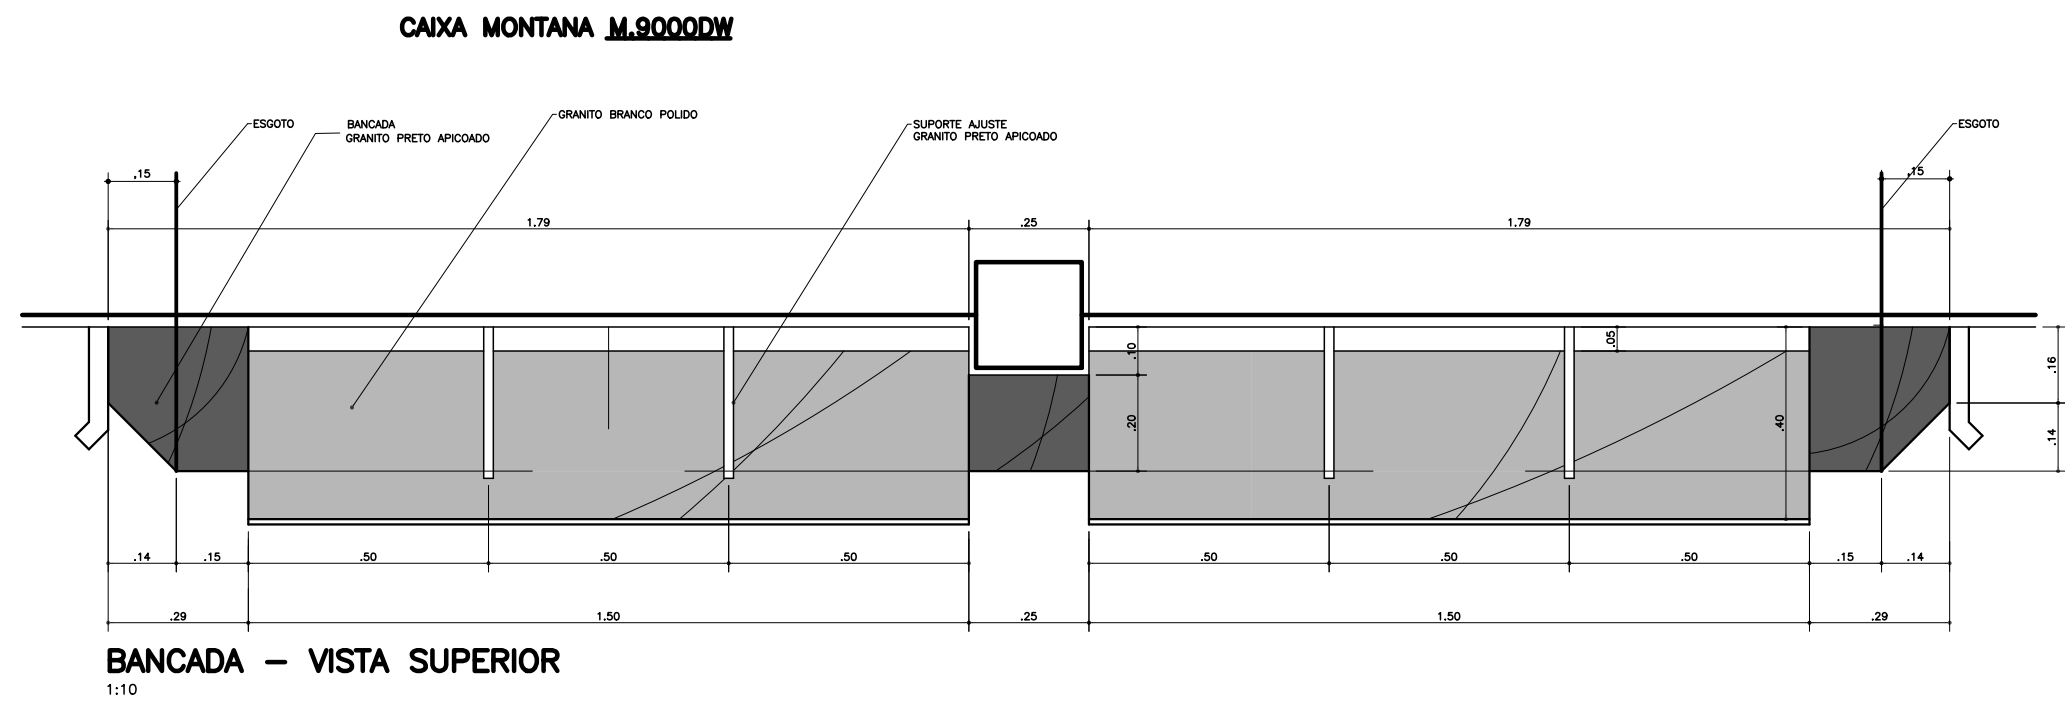
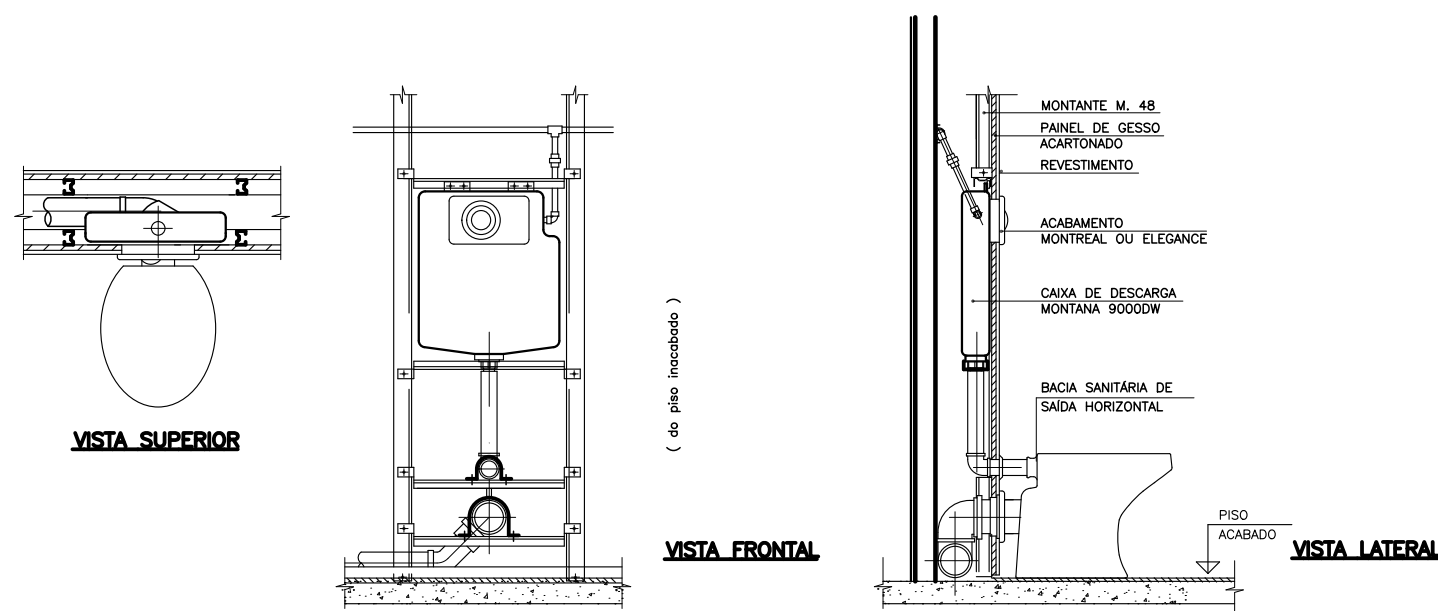


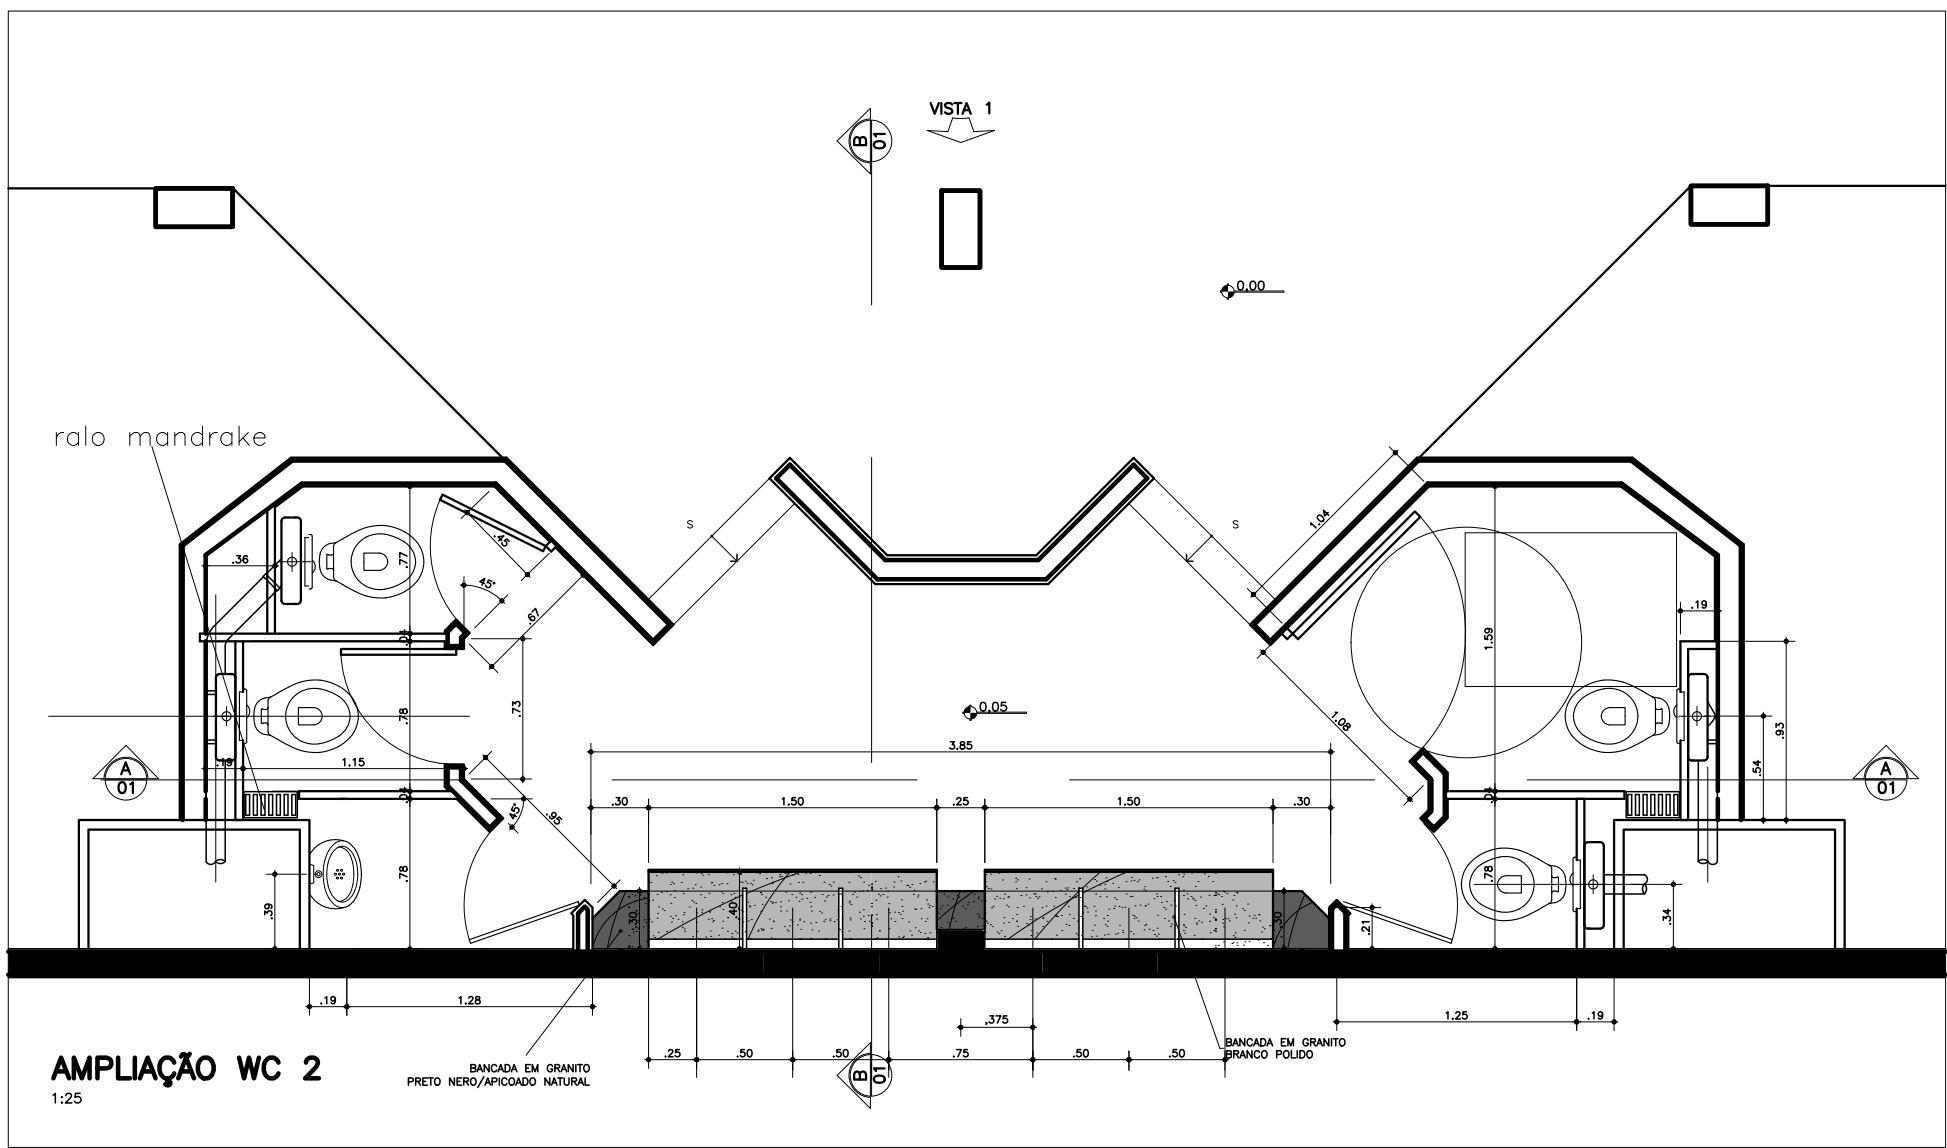

NOTAS:
- ÁREAS AFERIDAS PELO EXISTENTE DAS PAREDES DIVISÓRIAS
- VERIFICAR ÁREAS E DIMENSÕES "IN LOCO"
- PAREDES DIVISÓRIAS EM BLOCOS SÍLICO CALCÁREOS (SP/SP/02)

Códigos de Emissão	
EP	Estudo ou Preliminar
IN	Informação
CO	Comentários
AP	Aprovação
OR	Orcamento-Cotacao
PD	Detalhamento
RG	Registro
PC	Compra
FA	Fabricação
Notas	

Documentos de Referência

Rev.	Data	Des.	Ver.	Apr.	Descrição	Emissão
01	13/09/02	///ag///ag///ag			AJUSTES PAREDES/PISO	13/09/02
01	10/09/02	///ag///ag///ag			AUMENTO BOX	10/09/02

Este documento pode ser usado, copiado ou cedido
fora dos termos contratuais

ouro fine
r.o.r.

zompero
müller &
gonçales arquitetos

Identificação do Empreendimento
GALERIA OURO FINO
Piso Roof
SÃO PAULO - SP - BRASIL
Especialidade/Atividade
PROJETO BÁSICO
Título do desenho
Ampliação WCs

Escala	Dimensões	Formato
1:25	METROS	
No. do desenho/	Data	Rev.
ZMG_OF_BAS_03_R2	08/02	02