

Codigos de Emissao	
EP	Estudo ou Preliminar
IN	Informacao
CO	Comentarios
AP	Aprovacao
OR	Orcamento-Cotacao
PD	Detalhamento
RG	Registro
PC	Compra
FA	Fabricacao

Notas

Documentos de Referencia

Rev.	Data	Des.	Ver.	Apr.	Descricao	Emissao

Autor do Projeto  
Arq. Wagner Pereira Gonçales CREA - 5061215240

Este desenho não pode ser usado, copiado ou cedido fora dos termos contratuais

**ARCHTECH** **wagner gonçales arquiteto**  
 ARQUITETOS, ENGENHEIROS E CONSTRUTORES LTDA.  
 Rua Assaí dos Santos, 1488 - 15º Andar  
 São Paulo - SP - 01111-900-8800  
 Tel/Fax: 011 5005-8800  
 e-mail: archtech@arq.com.br

**TOP TIME** **RELÓGIOS**  
R19/R21

Identificacao do Empreendimento  
**TOP TIME SHOPPING IGUATEMI**

SAO PAULO - SP - BRASIL  
Especialidade/Atividade  
**PROJETO EXECUTIVO**

Titulo do desenho  
**LAY-OUT, JIRAU**  
**CORTE B-B, VISTA 2**

Escala	1:25	Dimensoes	CENTIMETROS	Formato	A1 (841x594mm)
No. do desenho/	WG_TOP_IGT_EX_01	Rev.	0		

Codigos de Emissao	
EP	Estudo ou Preliminar
IN	Informacao LC Construcao
CO	Comentarios CP Como comprado
AP	Aprovacao CF Como fabricado
OR	Orcamento-Cotacao CC Como construido
PD	Detalhamento CD Cancelado
RG	Registro CT Certificado
PC	Compra
FA	Fabricacao

Notas

Documentos de Referencia

Rev.	Data	Des.	Ver.	Apr.	Descricao	Emissao

Autor do Projeto  
Arq. Wagner Pereira Gonçales CREA - 5061215240

Este desenho não pode ser usado, copiado ou cedido fora dos termos contratuais

**ARCHTECH** **wagner gonçales arquiteto**

ARQUITETOS, ENGENHAROS E CONSTRUTORES LTDA.  
Rua Assaete Soares, 1488 - 15º Andar  
01155-000 São Paulo, SP  
Tel/Fax: (011) 5005-8800  
e-mail: archtech@arq.com.br

**TOP** **TOP TIME RELÓGIOS**  
R19/R21


Identificacao do Empreendimento  
**TOP TIME SHOPPING IGUATEMI**

SAO PAULO - SP - BRASIL  
Especialidade/Atividade  
**PROJETO EXECUTIVO**

Título do desenho  
**BALÇÃO CAIXA / VITRINE PAREDE DETALHAMENTO**

Escala	Dimensoes	Formato
1:10	CENTIMETROS	A1 (841x594mm)

No. do desenho/	WG_TOP_IGT_EX_04	Rev.	0
-----------------	------------------	------	---

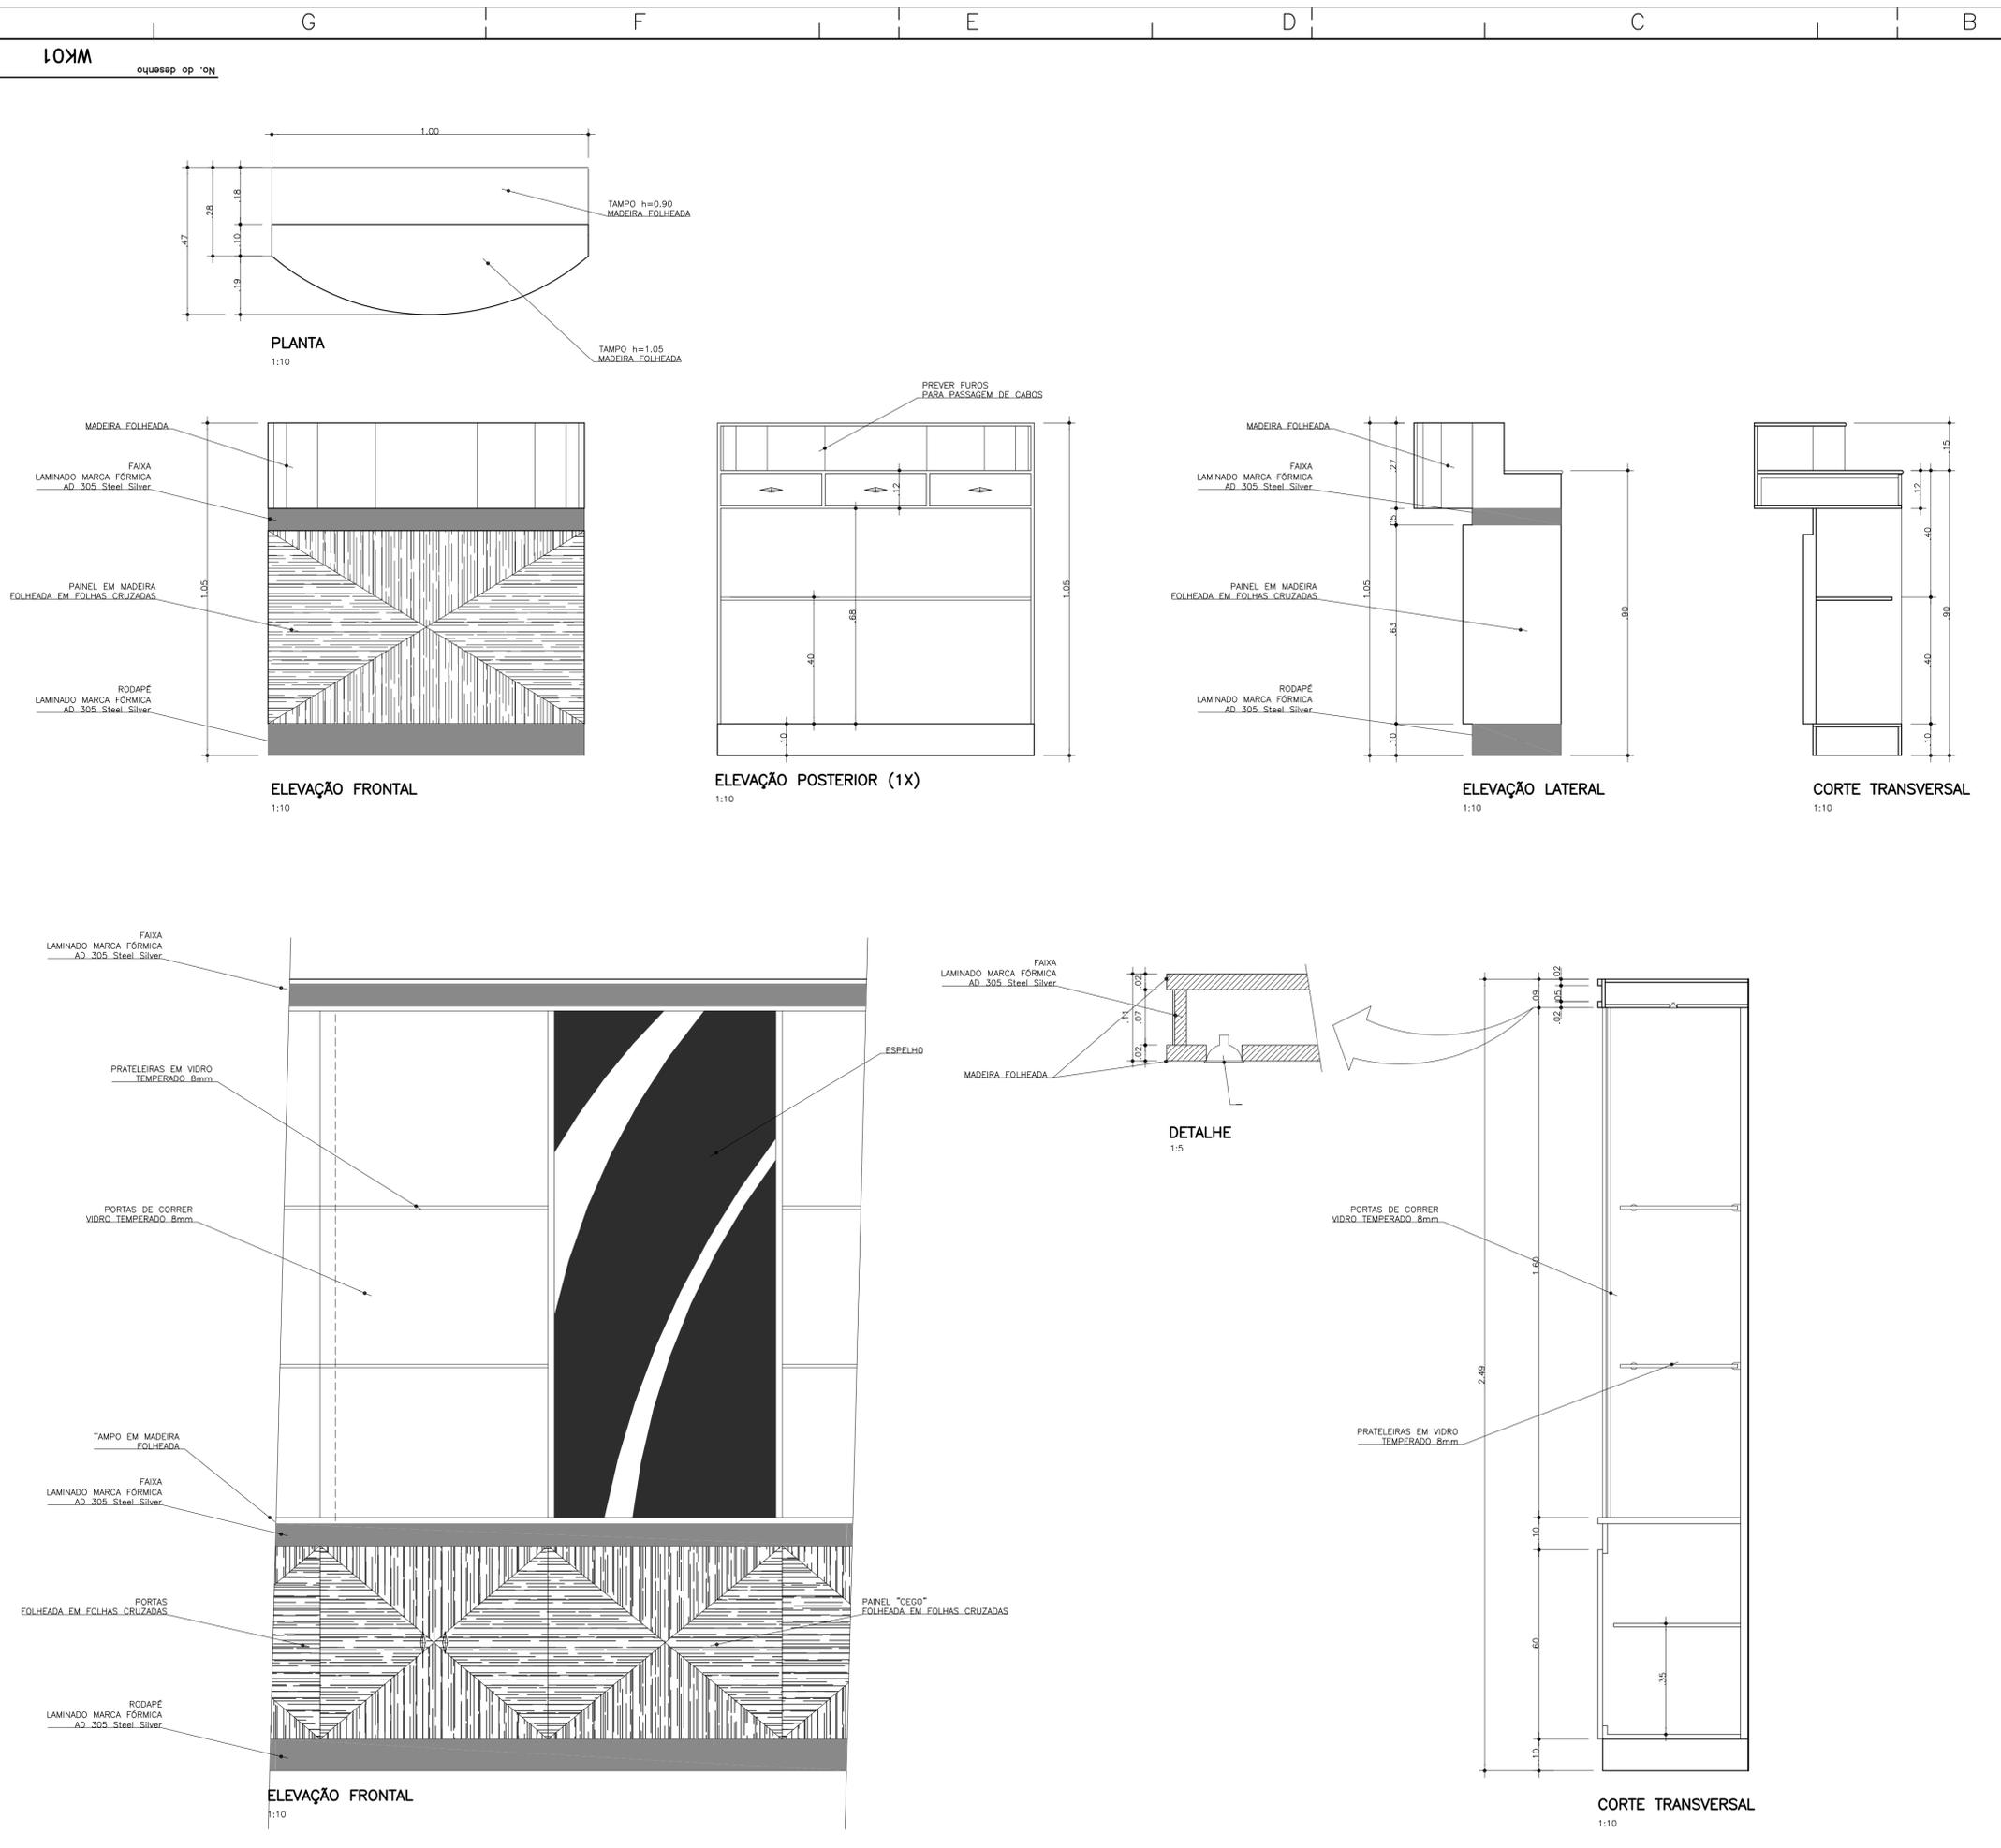

Codigos de Emissao	
EP	Estudo ou Preliminar
IN	Informacao
CO	Comentarios
AP	Aprovacao
OR	Orcamento-Cotacao
PD	Detalhamento
RG	Registro
PC	Compra
FA	Fabricacao
LC	Construcao
CP	Como comprado
CF	Como fabricado
CC	Como construido
CD	Cancelado
CT	Certificado

Notas

Documentos de Referencia

Rev.	Data	Des.	Ver.	Apr.	Descricao	Emissao

Autor do Projeto  
Arq. Wagner Pereira Gonçales CREA - 5061215240

Este desenho não pode ser usado, copiado ou cedido fora dos termos contratuais

**ARCHTECH** wagner gonçales arquiteto  
 ARQUITETOS, ENGENHAROS E CONSTRUTORES LTDA.  
 Rua Assaípolis Soares, 1488 - 5º Andar - Pinheiros - São Paulo - SP - 05111-900  
 Tel/Fax: (011) 5005-8800  
 e-mail: archtech@arq.com.br


**TOP** TOP TIME RELÓGIOS R19/R21

Identificacao do Empreendimento  
TOP TIME SHOPPING IGUATEMI

SAO PAULO - SP - BRASIL  
Especialidade/Atividade  
PROJETO EXECUTIVO

Titulo do desenho  
VITRINE FACHADA DETALHAMENTO


Escala	1:10	Dimensoes	CENTIMETROS	Formato	A1 (841x594mm)	
No. do desenho/	WG_TOP_IGT_EX_05				Rev.	0

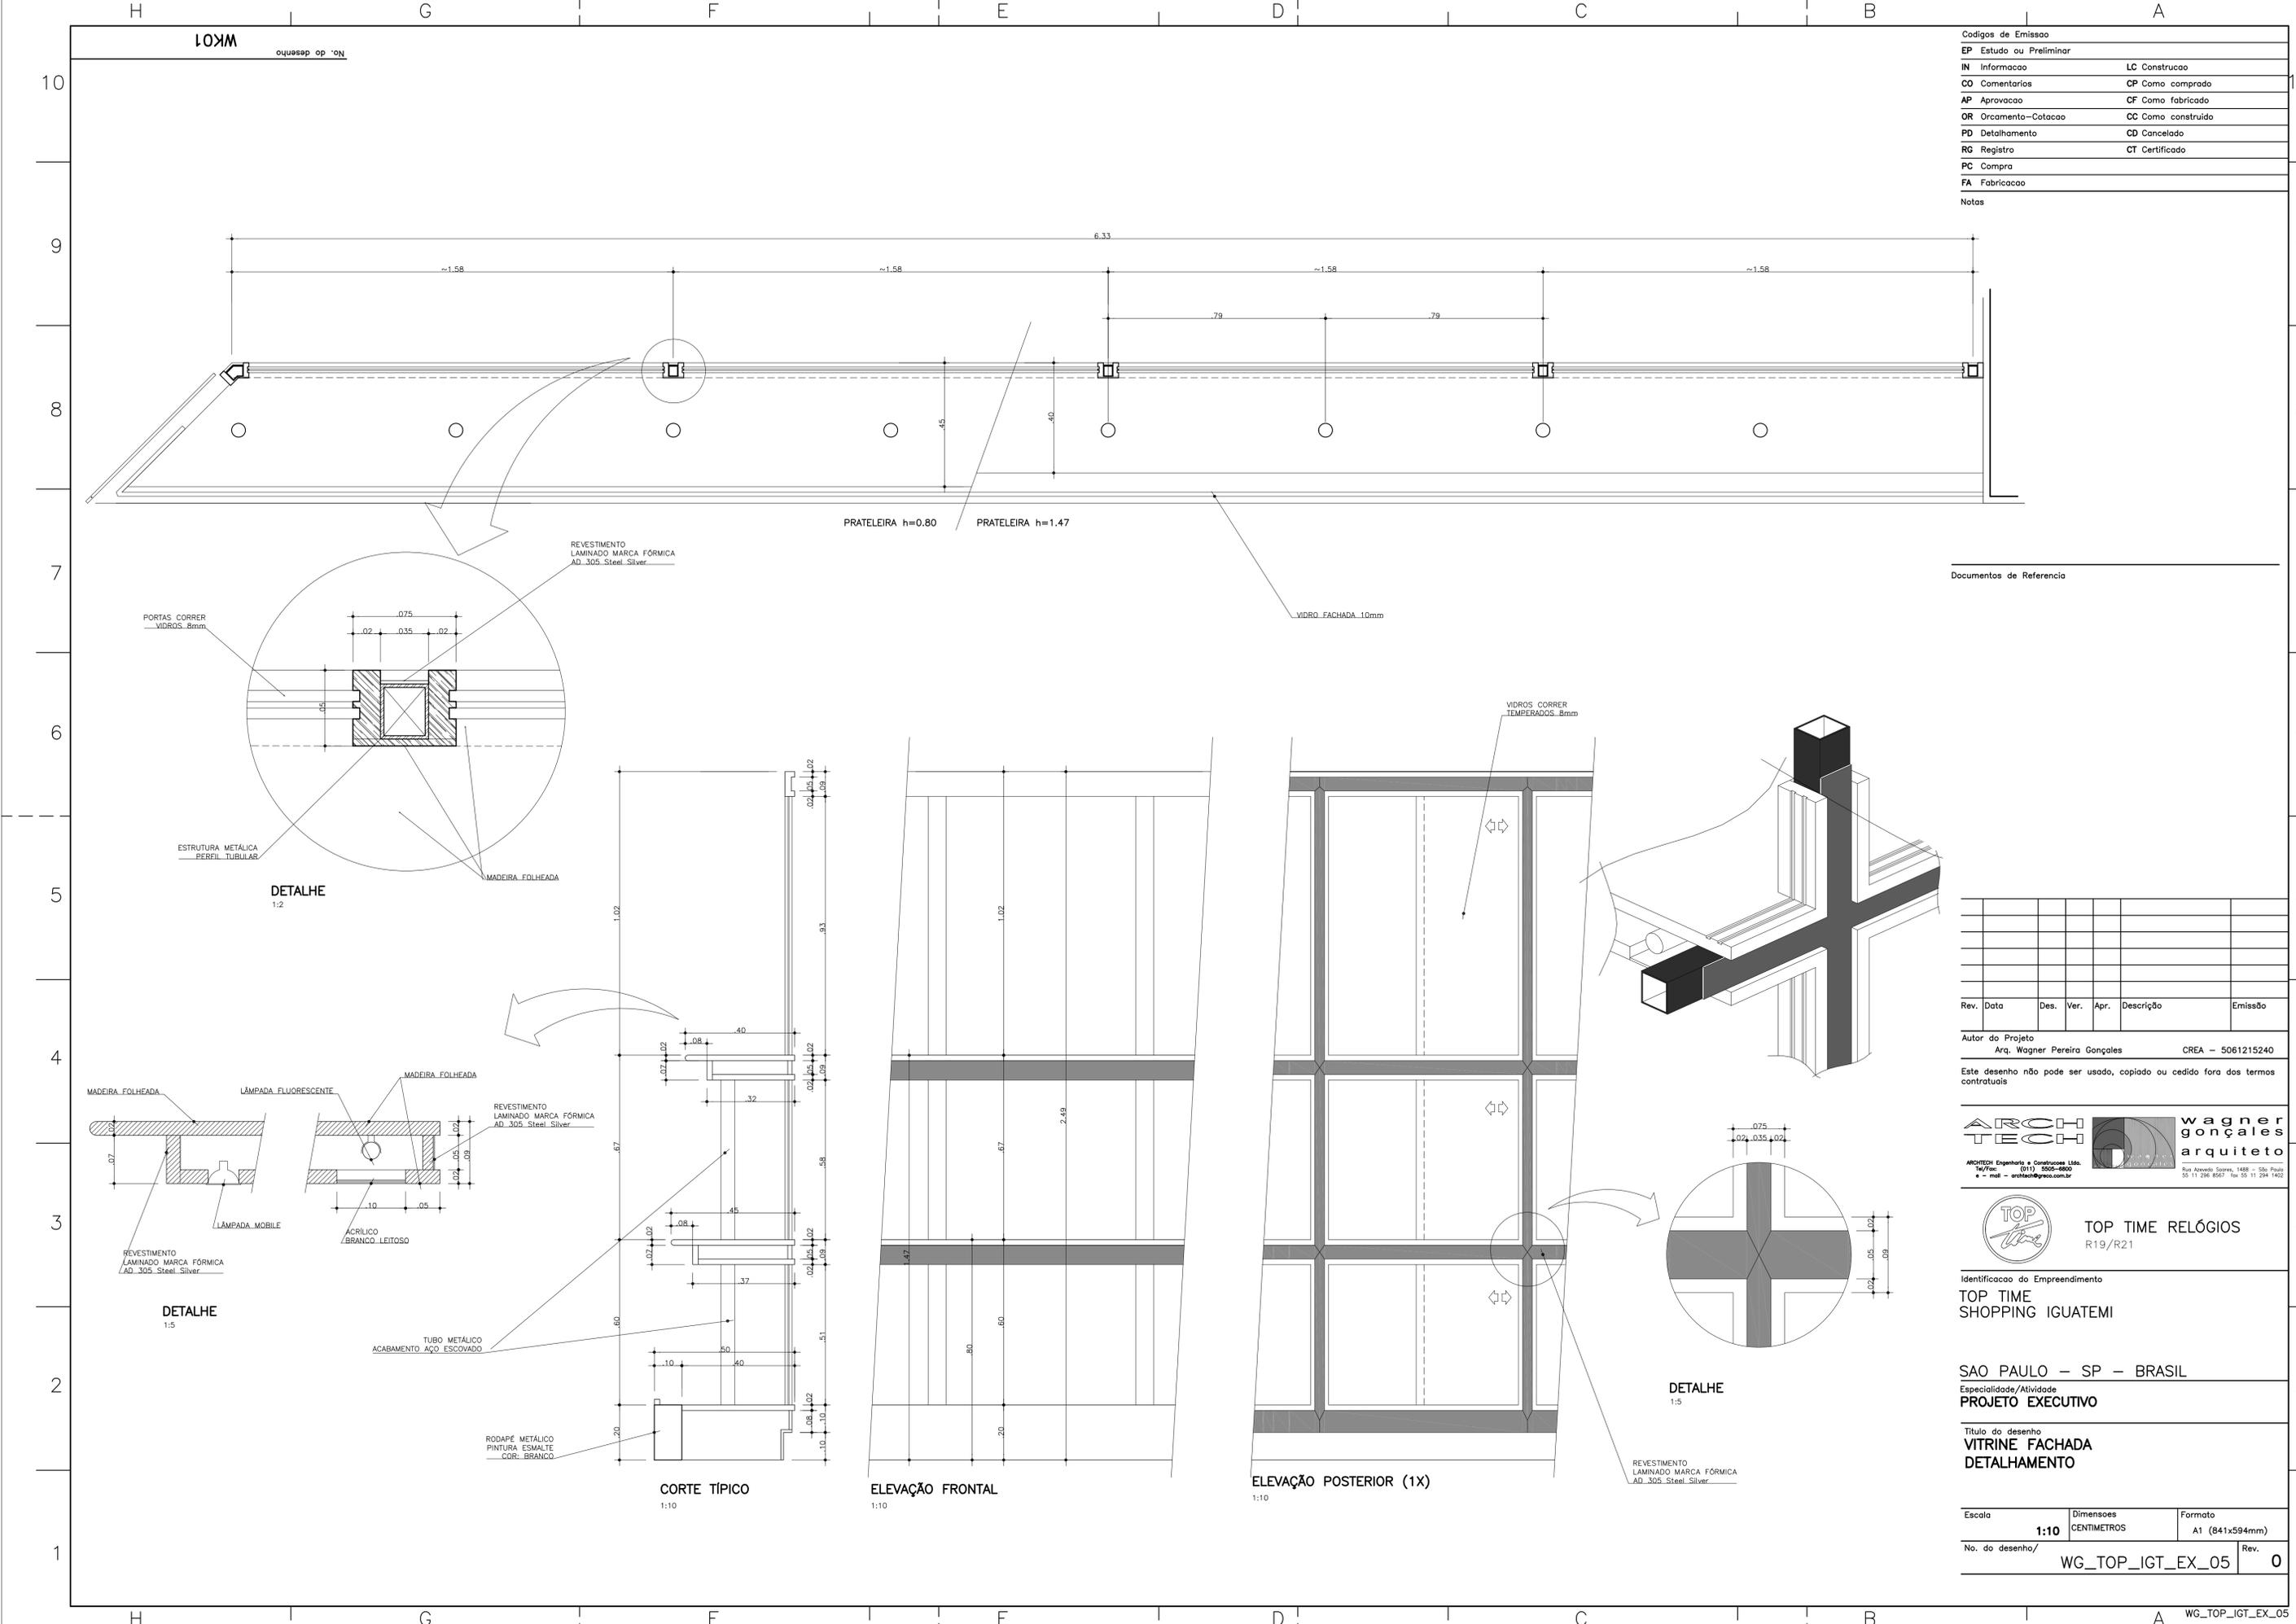

Codigos de Emissao	
EP	Estudo ou Preliminar
IN	Informacao
CO	Comentarios
AP	Aprovacao
OR	Orcamento-Cotacao
PD	Detalhamento
RG	Registro
PC	Compra
FA	Fabricacao
LC	Construcao
CP	Como comprado
CF	Como fabricado
CC	Como construido
CD	Cancelado
CT	Certificado


Notas

Documentos de Referencia

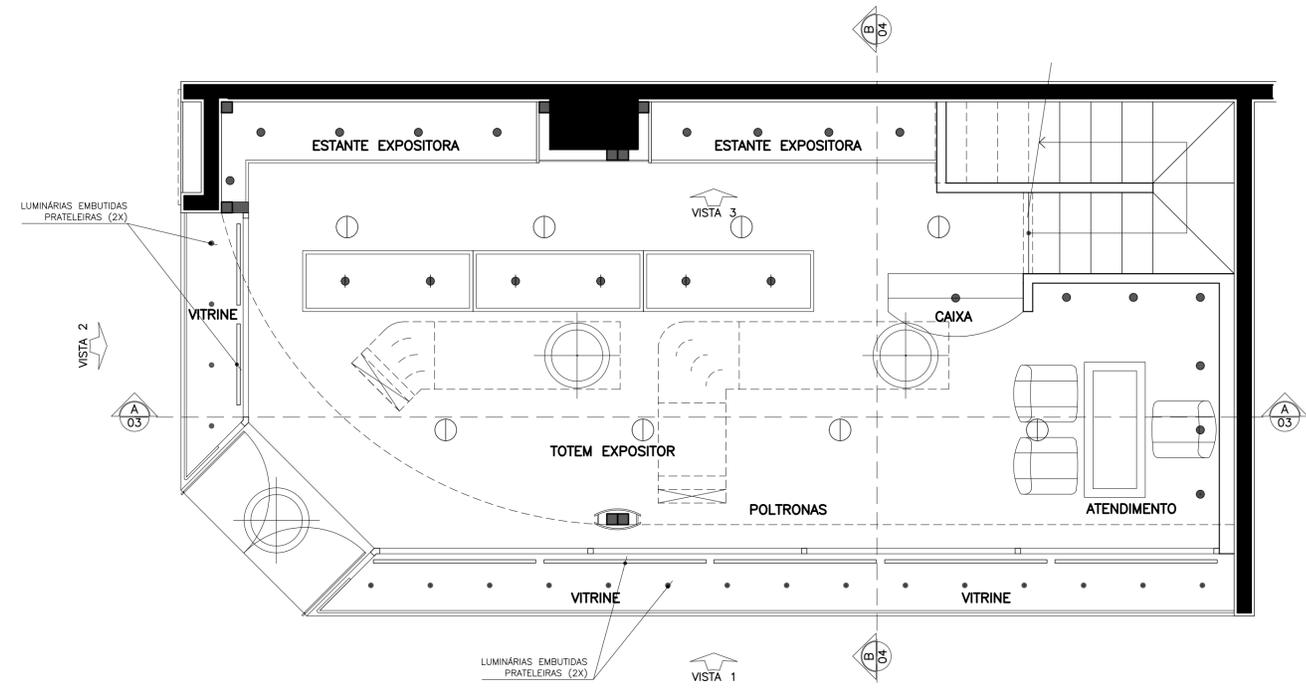

**LEGENDA**

- MOBILI 1x20W/12V
- DICRÓICA 50W/12V
- ⊙ PL 2x26W
- ⊙ AR 111 50W/40
- ⊙ HQI 70W
- DICRÓICA 20W/12V
- ⊙ MASTER COLOR 70W
- LUMINÁRIA DIRECIONÁVEL 100W
- ▭ LUMINÁRIA LAMP. FLUORESCENTE 2x40W
- ▬ LÂMPADA FLUORESCENTE 60
- ▬ LÂMPADA FLUORESCENTE 120

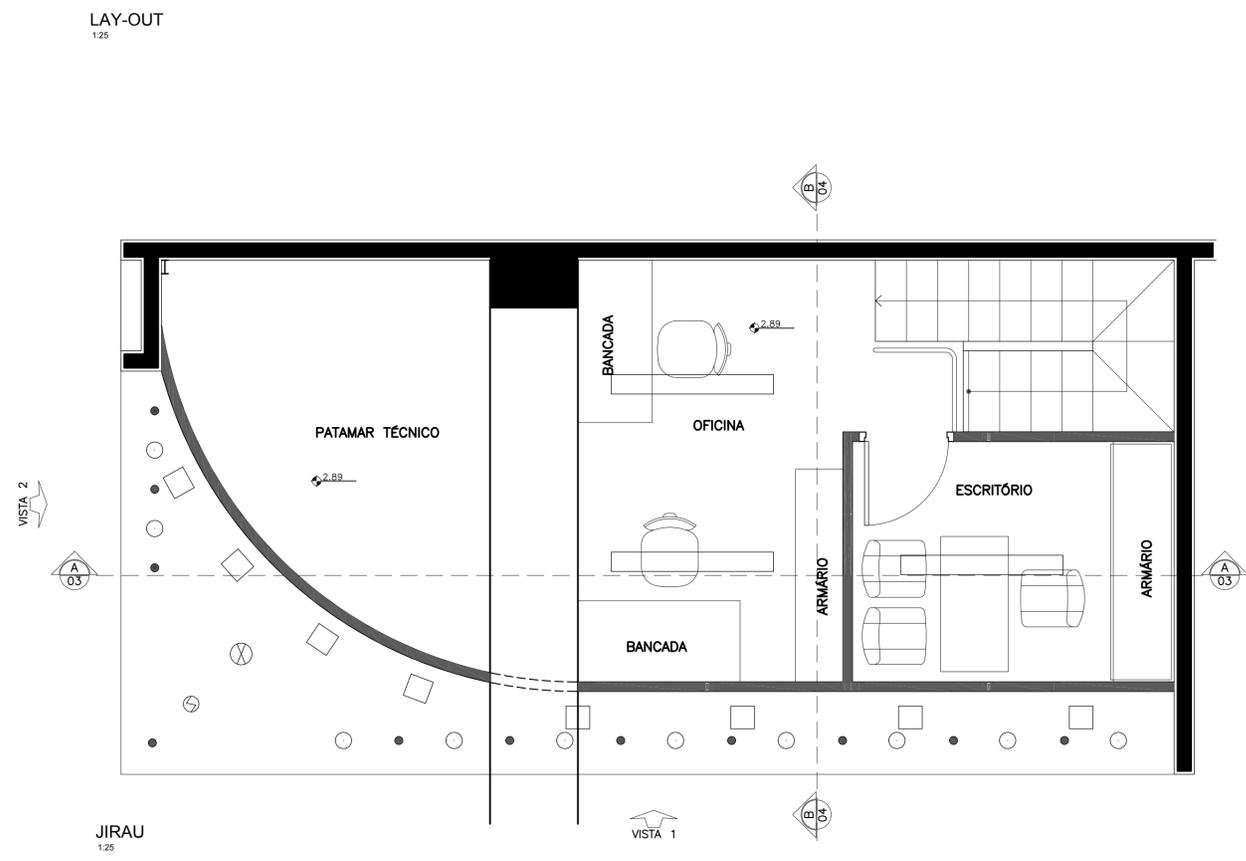

Rev.	Data	Des.	Ver.	Apr.	Descrição	Emissão
01	02/05/01	wag	wag	wag	Reorientação PLs	02/05/01

Autor do Projeto  
Arq. Wagner Pereira Gonçalves CREA - 5061215240

Este desenho não pode ser usado, copiado ou cedido fora dos termos contratuais

**ARCHTECH** **wagner gonçales arquiteto**  
ARQUITETOS Engenharia e Construções Ltda.  
 Tel/Fax: 011 5005-8600  
 e-mail: archtech@arqco.com.br  
 Rua Assaíes Soares, 1488 - 15o. andar  
 05 11 298 8567 Fax 05 11 294 1452






**TOP TIME RELÓGIOS**  
R19/R21

Identificacao do Empreendimento  
**TOP TIME SHOPPING IGUATEMI**

SAO PAULO - SP - BRASIL  
Especialidade/Atividade  
**PROJETO EXECUTIVO**

Título do desenho  
**LOCAÇÃO LUMINÁRIAS**

Escala	Dimensoes	Formato
1:25	CENTIMETROS	A1 (841x594mm)
No. do desenho/	WG_TOP_IGT_EX_07	Rev. 0

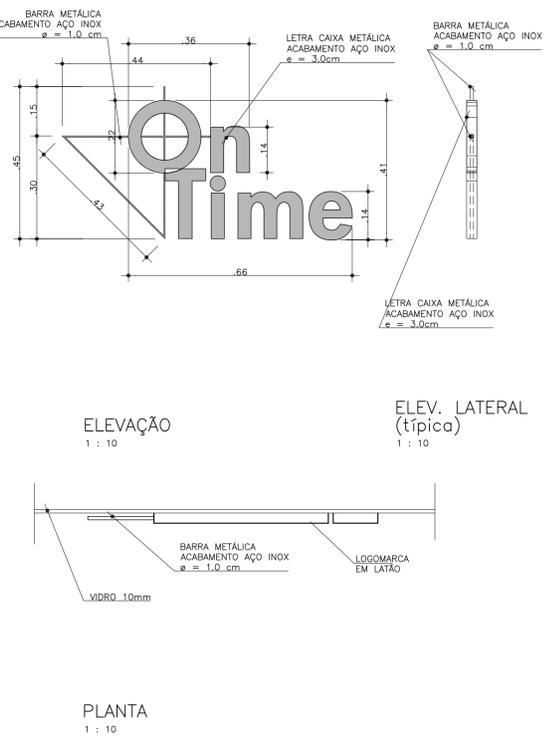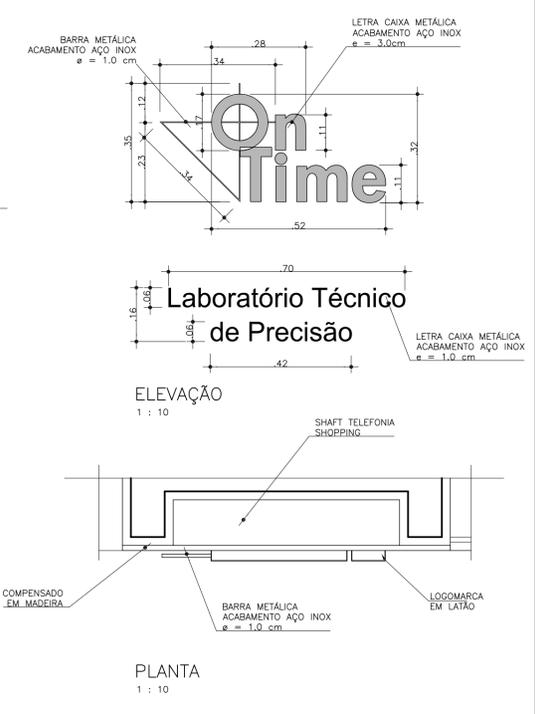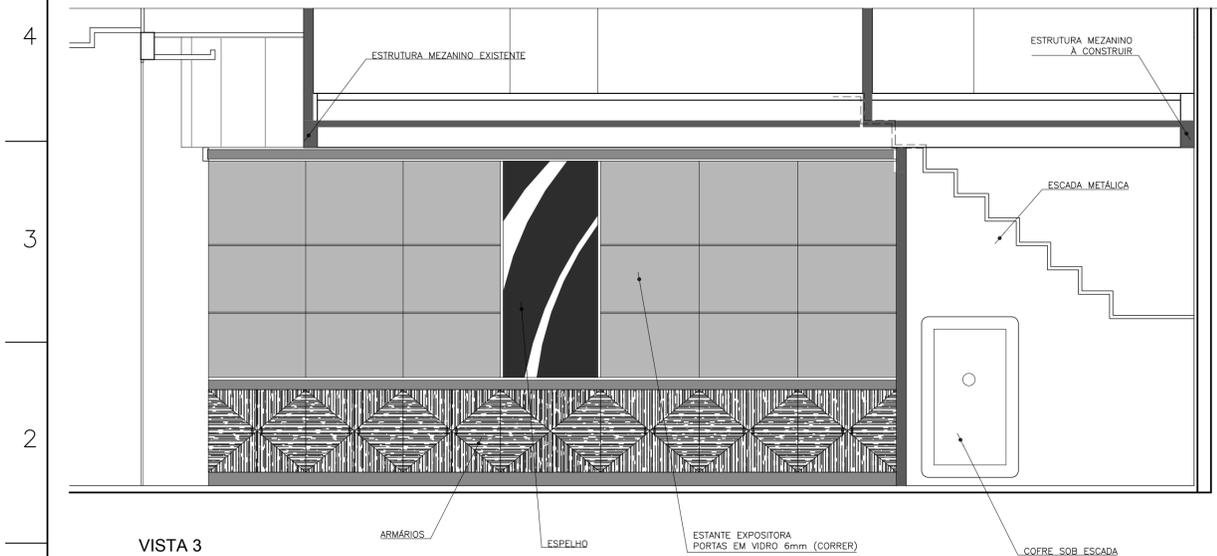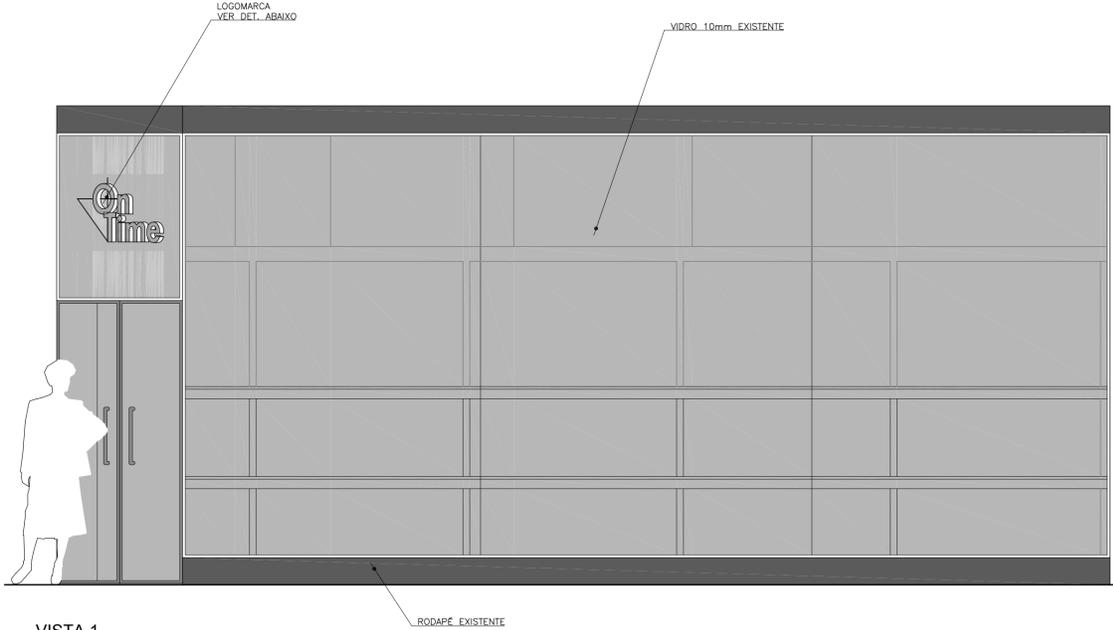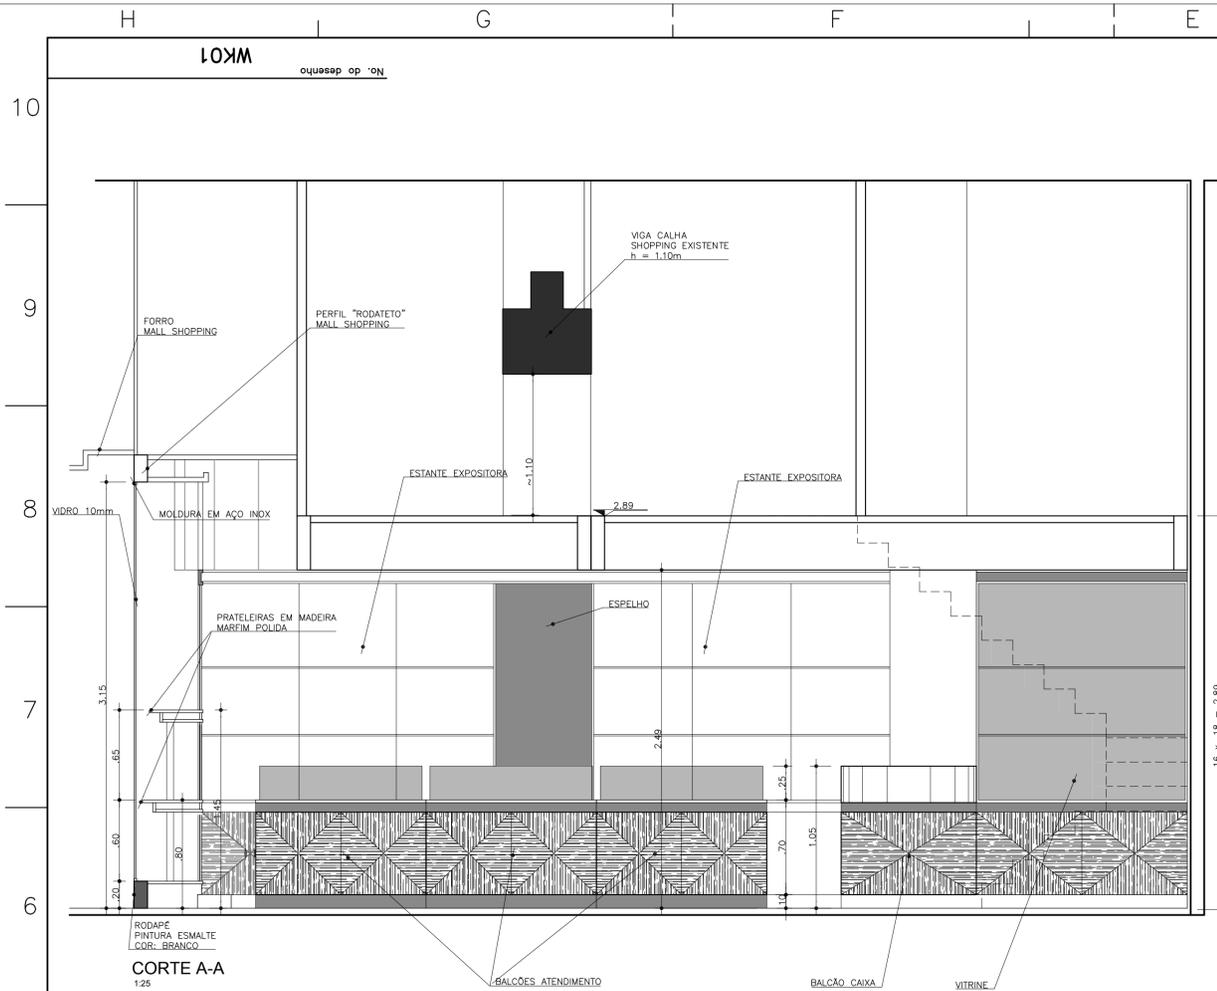

Codigos de Emissao

EP	Estudo ou Preliminar
IN	Informacao
CO	Comentarios
AP	Aprovacao
OR	Orcamento-Cotacao
PD	Detalhamento
RG	Registro
PC	Compra
FA	Fabricacao

Notas

Documentos de Referencia

Rev.	Data	Des.	Ver.	Apr.	Descricao	Emissao

Autor do Projeto  
Arq. Wagner Pereira Gonçalves CREA - 5061215240

Este desenho não pode ser usado, copiado ou cedido fora dos termos contratuais

ARCHTECH wagner gonçales arquiteto

ARQUITECT Engenharia e Construções Ltda.  
Tel/Fax: (011) 5005-8000/5005-4732  
e-mail: archtech@gncco.com.br

Rua Anselmo Soares, 1488 - 5ºº Andar  
05511-298-8567 Fax: 05511-294-1402

TOP TIME RELÓGIOS R19/R21

Identificacao do Empreendimento  
TOP TIME SHOPPING IGUATEMI

SAO PAULO - SP - BRASIL  
Especialidade/Atividade  
PROJETO EXECUTIVO

Título do desenho  
Vista 3  
Corte A-A, Vista 1

Escola	Dimensoes	Formato
1:25	CENTIMETROS	A1 (841x594mm)
No. do desenho/	WG_TOP_IGT_AP_02	Rev.
		0

Codigos de Emissao	
EP	Estudo ou Preliminar
IN	Informacao LC Construcao
CO	Comentarios CP Como comprado
AP	Aprovacao CF Como fabricado
OR	Orcamento-Cotacao CC Como construido
PD	Detalhamento CD Cancelado
RG	Registro CT Certificado
PC	Compra
FA	Fabricacao

Notas

Documentos de Referencia

Rev.	Data	Des.	Ver.	Apr.	Descricao	Emissao

Autor do Projeto  
Arq. Wagner Pereira Gonçales CREA - 5061215240

Este desenho não pode ser usado, copiado ou cedido fora dos termos contratuais

**ARCHTECH** wagner gonçales arquiteto  
 ARQUITETOS, ENGENHEIROS E CONSTRUTORES LTDA.  
 Tel/Fax: 011 5005-8600 Rua Assaí dos Grammeiros, 1488 - 150a. Praça  
 55 11 298 8567 Fax 55 11 294 1452  
 e-mail - archtech@arqgo.com.br

**TOP** TOP TIME RELÓGIOS R19/R21

Identificacao do Empreendimento  
**TOP TIME SHOPPING IGUATEMI**


SAO PAULO - SP - BRASIL  
Especialidade/Atividade  
**PROJETO EXECUTIVO**

Titulo do desenho  
**BALÇÃO e MESA ATENDIMENTO DETALHAMENTO**


Escala	Dimensoes	Formato
1:10	CENTIMETROS	A1 (841x594mm)

No. do desenho/	WG_TOP_IGT_EX_03	Rev.	0
-----------------	------------------	------	---


LOKIM  
No. do desenho

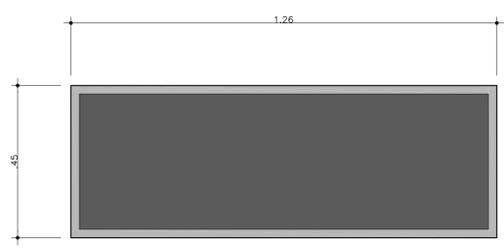


PLANTA  
1:10

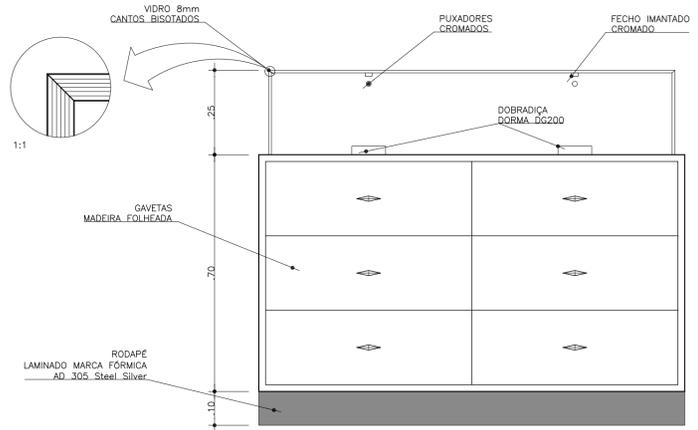


ELEVACÃO POSTERIOR (1X)  
1:10

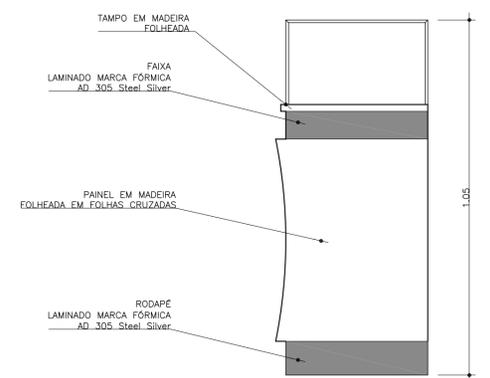


ELEVACÃO LATERAL  
1:10

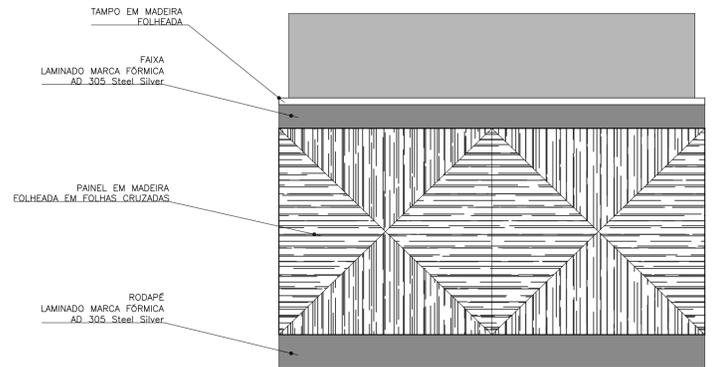


ELEVACÃO FRONTAL  
1:10

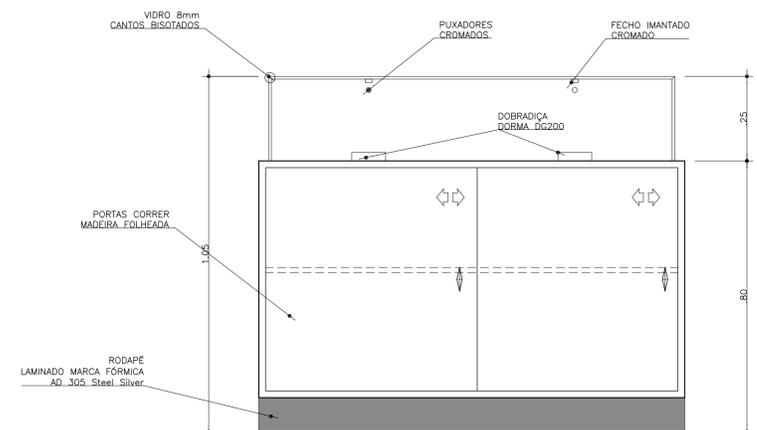


ELEVACÃO POSTERIOR (1X)  
1:10

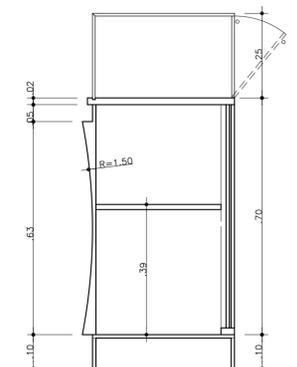


CORTE TRANSVERSAL  
1:10

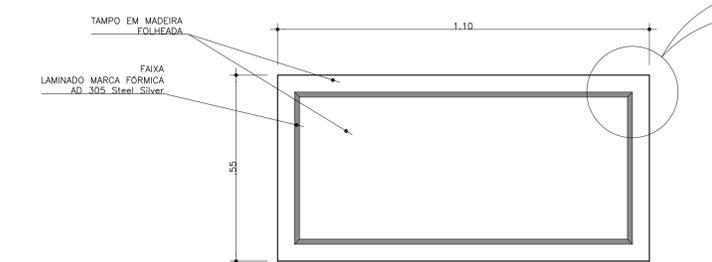


PLANTA  
1:10

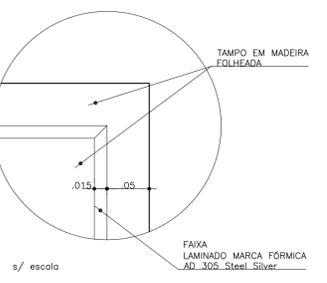


s/ escala

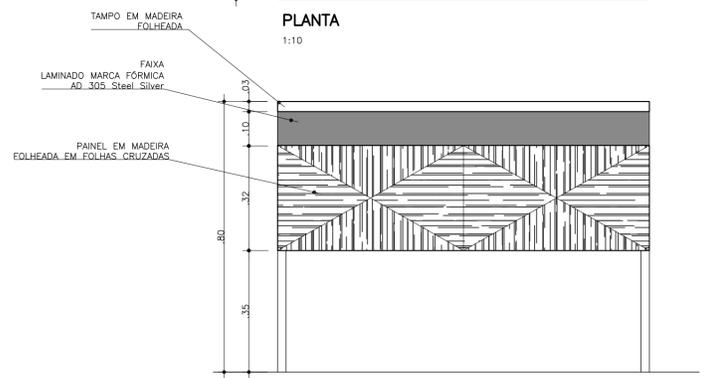

ELEVACÃO FRONTAL  
1:10

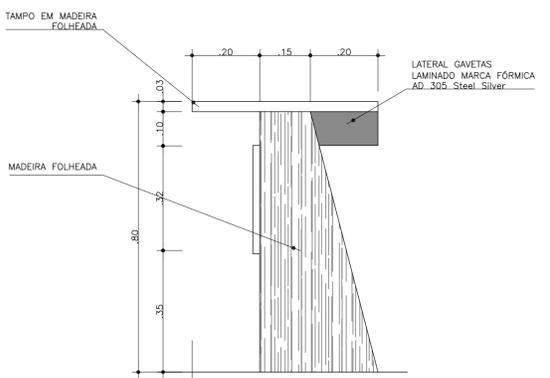

ELEVACÃO LATERAL  
1:10

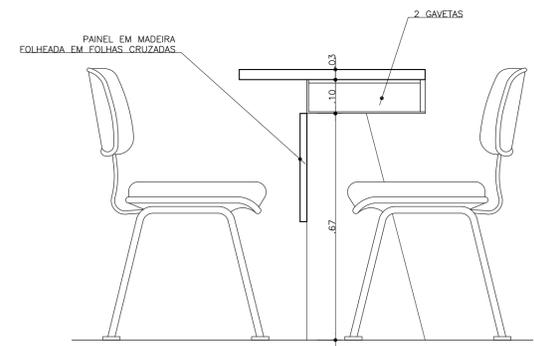

CORTE TRANSVERSAL  
1:10