



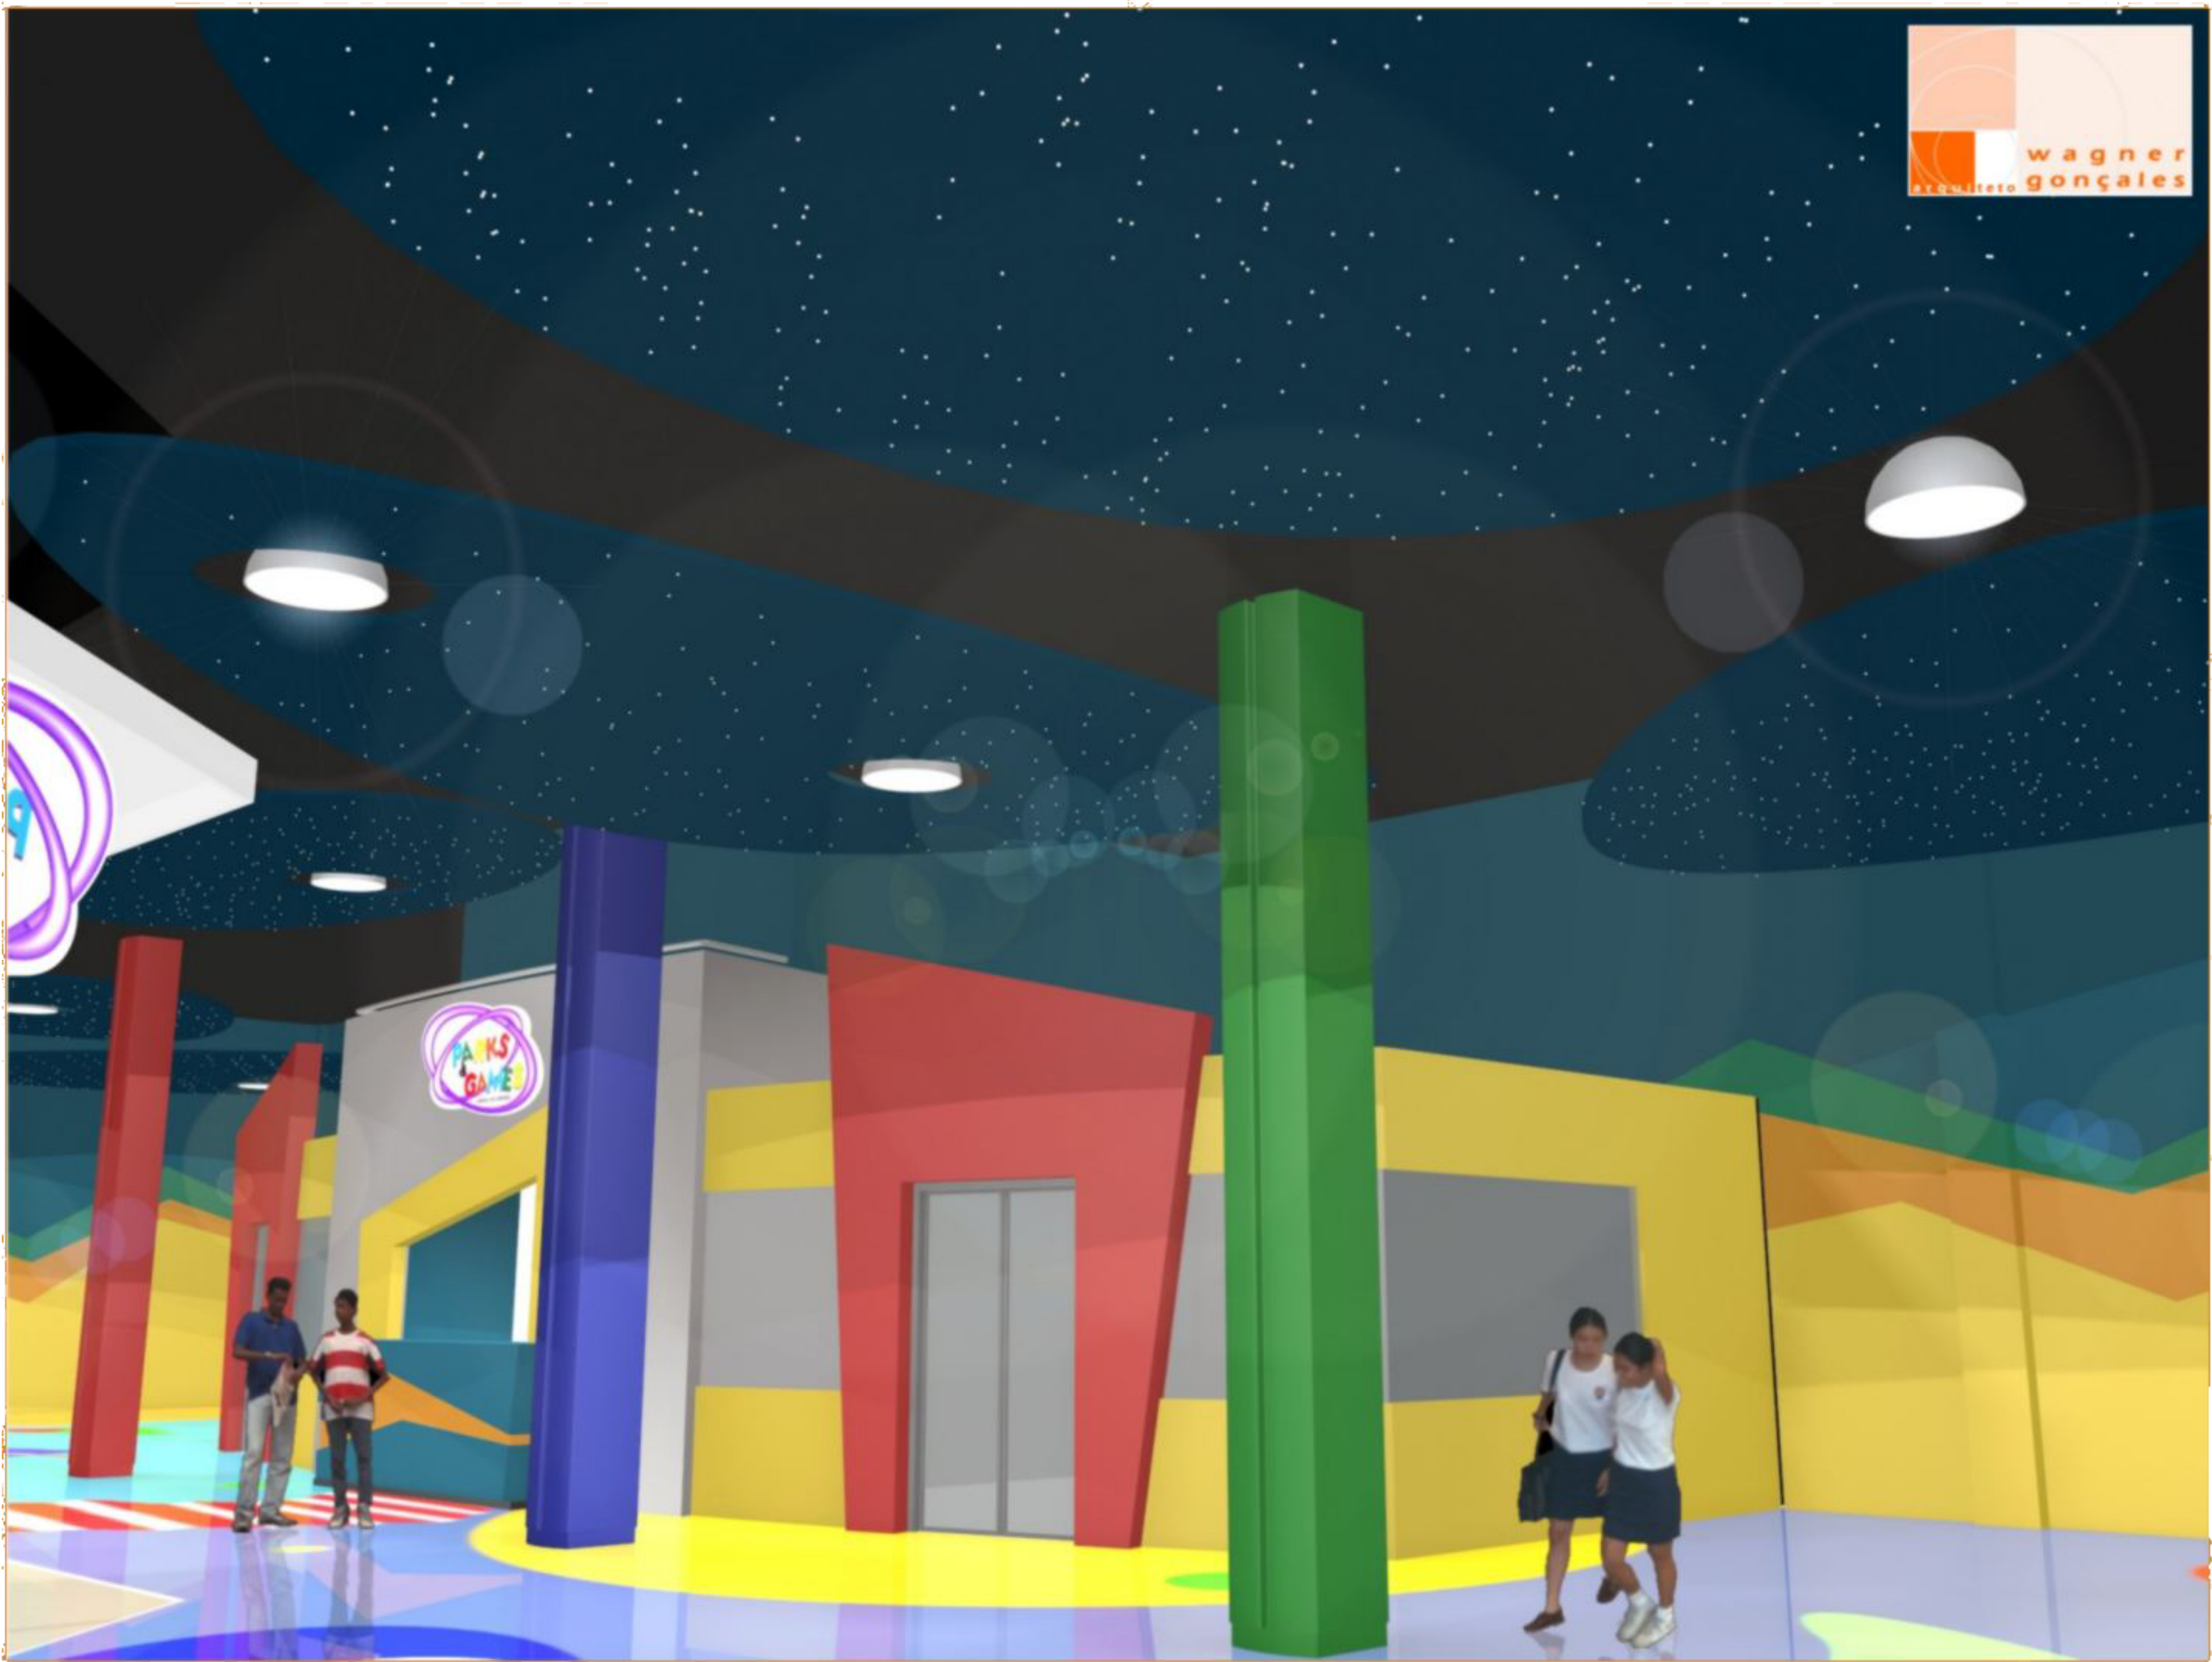

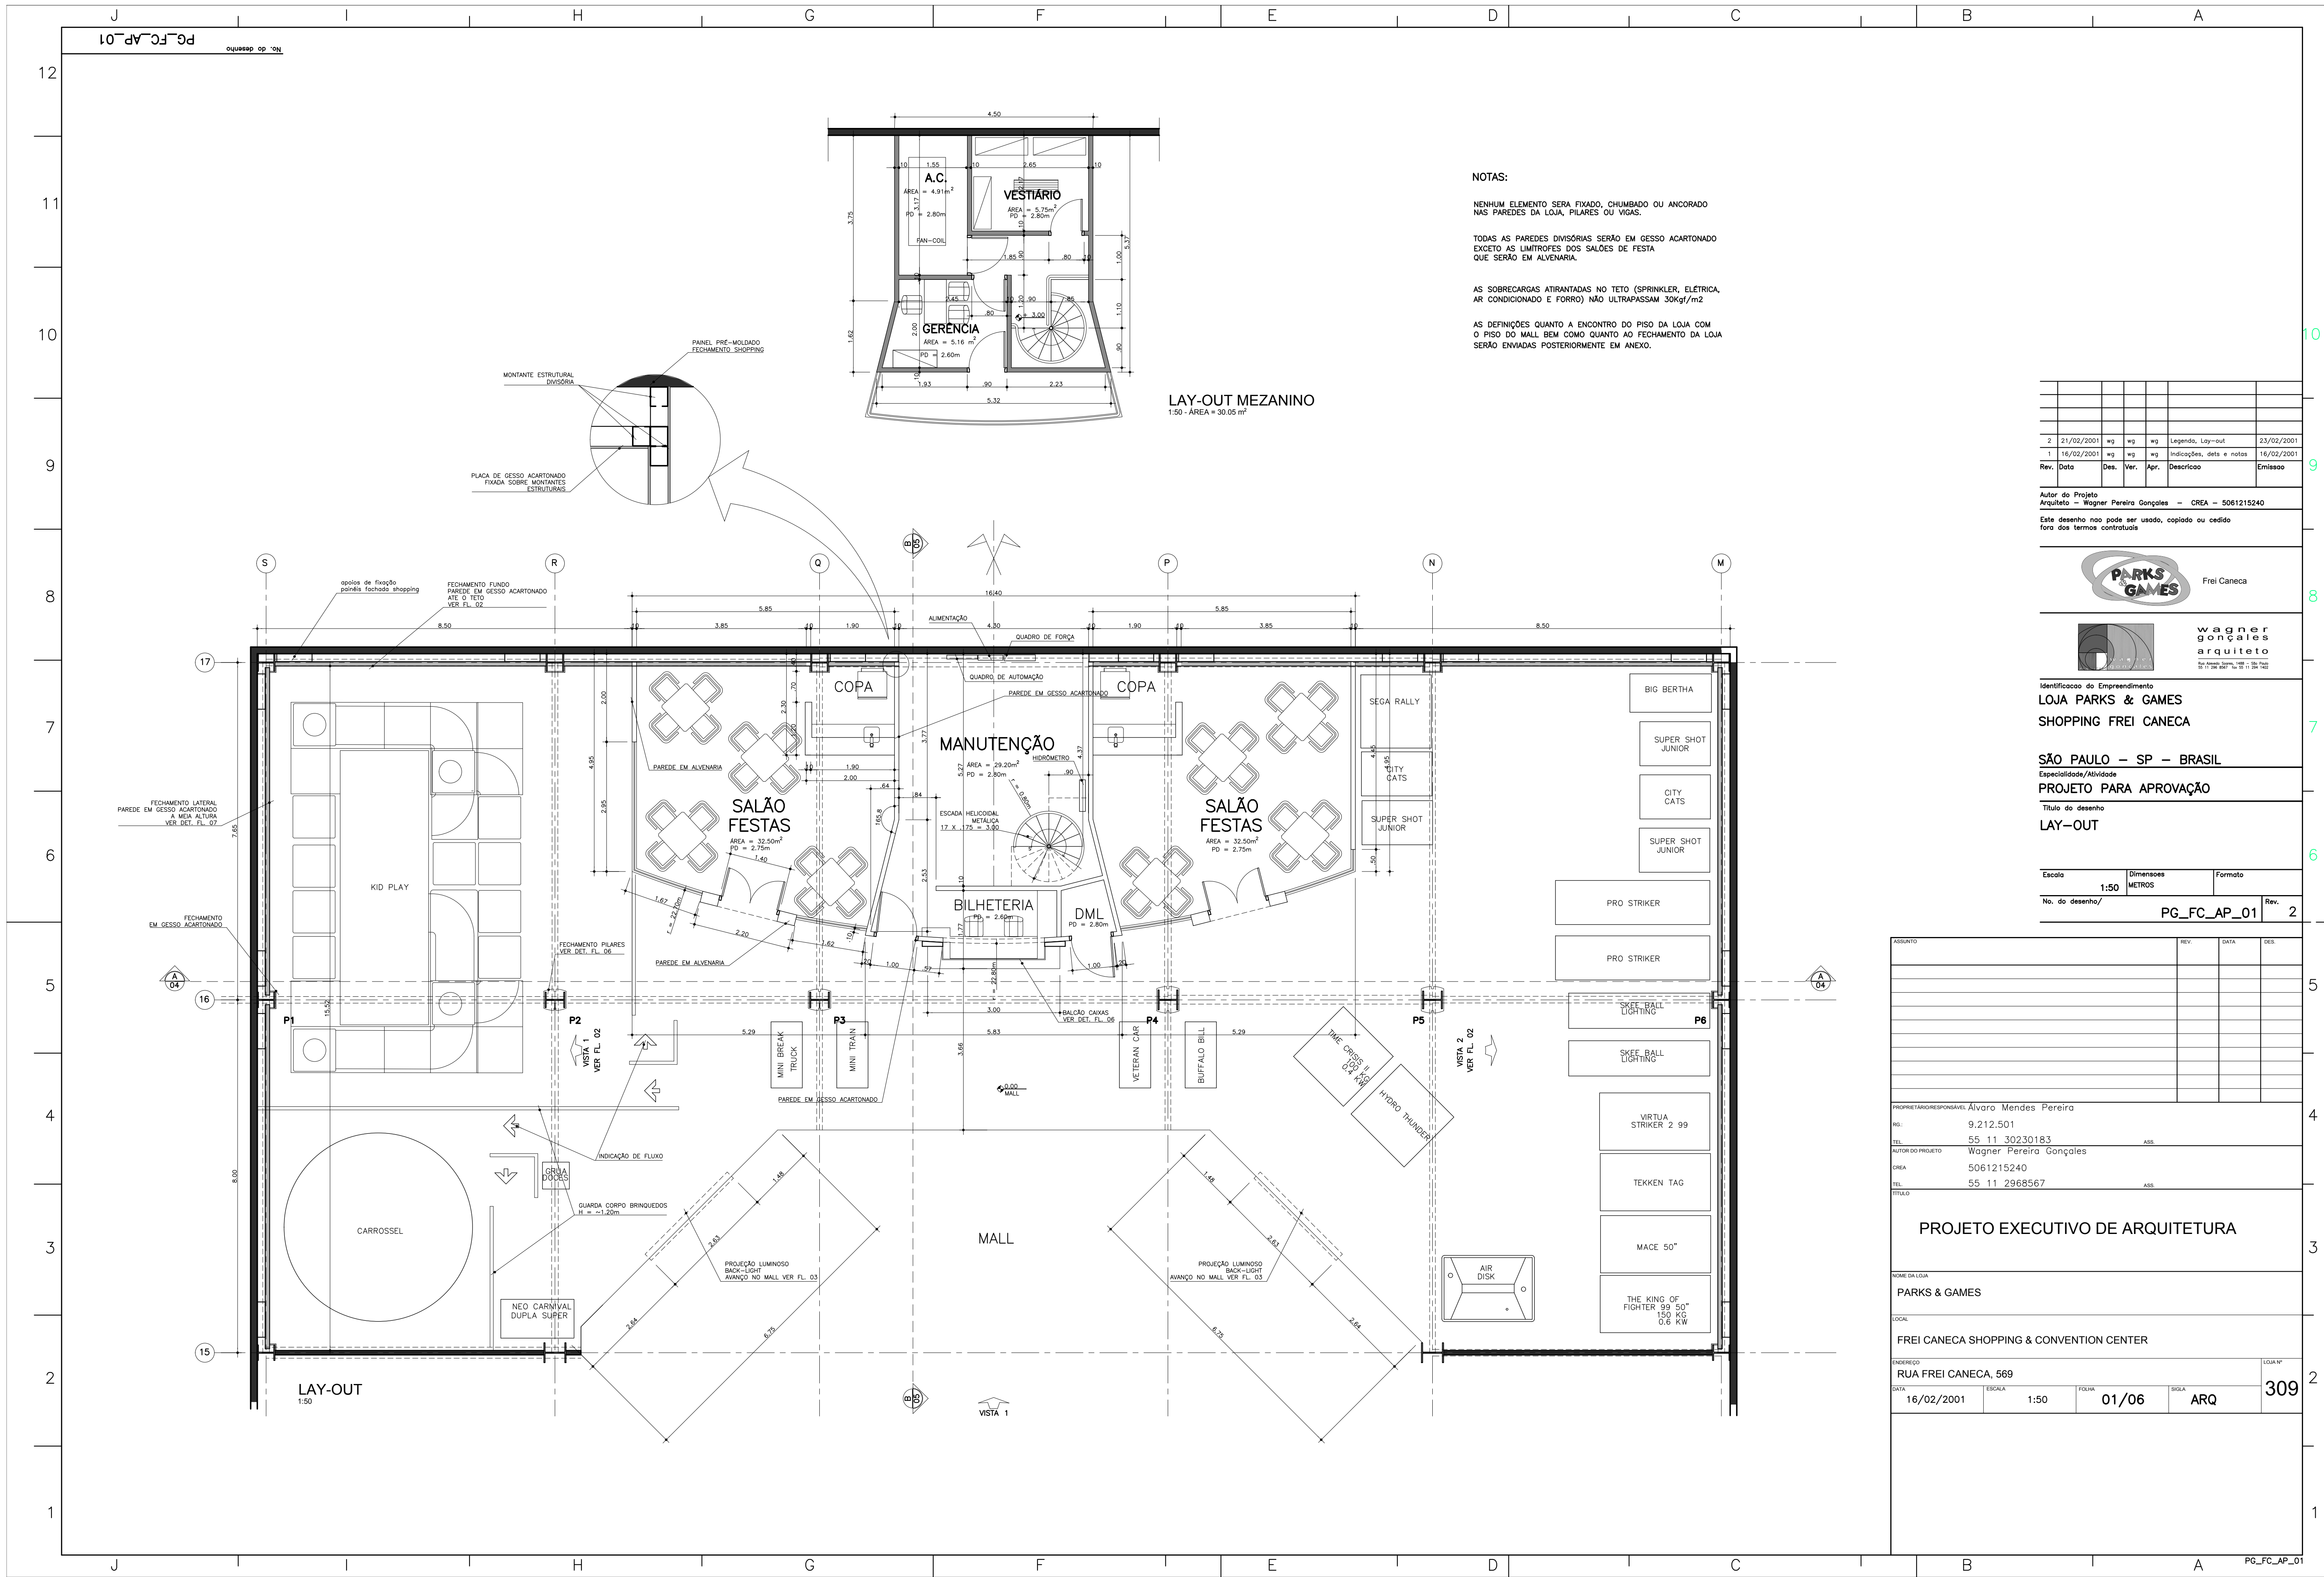

NOTAS:

NENHUM ELEMENTO SERÁ FIXADO, CHUMBADO OU ANCORADO NAS PAREDES DA LOJA, PILARES OU VIGAS.

TODAS AS PAREDES DIVISÓRIAS SERÃO EM GESSO ACARTONADO EXCETO AS LIMITROFES DOS SALÕES DE FESTA QUE SERÃO EM ALVENARIA.

AS SOBRECARGAS ATRIBUÍDAS NO TETO (SPRINKLER, ELÉTRICA, AR CONDICIONADO E FORRO) NÃO ULTRAPASSAM 30kgf/m²

AS DEFINIÇÕES QUANTO A ENCONTRO DO PISO DA LOJA COM O PISO DO MALL BEM COMO QUANTO AO FECHAMENTO DA LOJA SERÃO ENVIADAS POSTERIORMENTE EM ANEXO.

LAY-OUT MEZANINO
1:50 - ÁREA = 30,05 m²


Rev.	Data	Des.	Ver.	Apr.	Descrição	Emissão
2	21/02/2001	wg	wg	wg	Legenda, Lay-out	23/02/2001
1	16/02/2001	wg	wg	wg	Indicações, data e notas	16/02/2001

Autor do Projeto
Arquiteto - Wagner Pereira Gonçalves - CREA - 5061215240

Este desenho não pode ser usado, copiado ou cedido fora dos termos contratuais



Freie Caneca

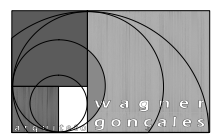

wagner
gonçales
arquiteto

Identificação do Empreendimento

LOJA PARKS & GAMES
SHOPPING FREIE CANECA

SÃO PAULO - SP - BRASIL

Especialidade/Atividade

PROJETO PARA APROVAÇÃO

Título do desenho

LAY-OUT

Escala	Dimensões	Formato
1:50	METROS	
No. do desenho/	PG_FC_AP_01	Rev. 2

ASSUNTO	REV.	DATA	DES.

PROPRIETÁRIO/RESPONSÁVEL: Álvaro Mendes Pereira	
RG: 9.212.501	
TEL: 55 11 30230183	ASS
AUTOR DO PROJETO: Wagner Pereira Gonçalves	
CREA: 5061215240	
TEL: 55 11 2968567	ASS
TÍTULO:	

PROJETO EXECUTIVO DE ARQUITETURA

NOME DA LOJA	PARKS & GAMES	LOJA Nº	309
LOCAL	FREIE CANECA SHOPPING & CONVENTION CENTER		
ENDEREÇO	RUA FREIE CANECA, 569		
DATA	16/02/2001	ESCALA	1:50
		FOLHA	01/06
		SIGLA	ARQ

